


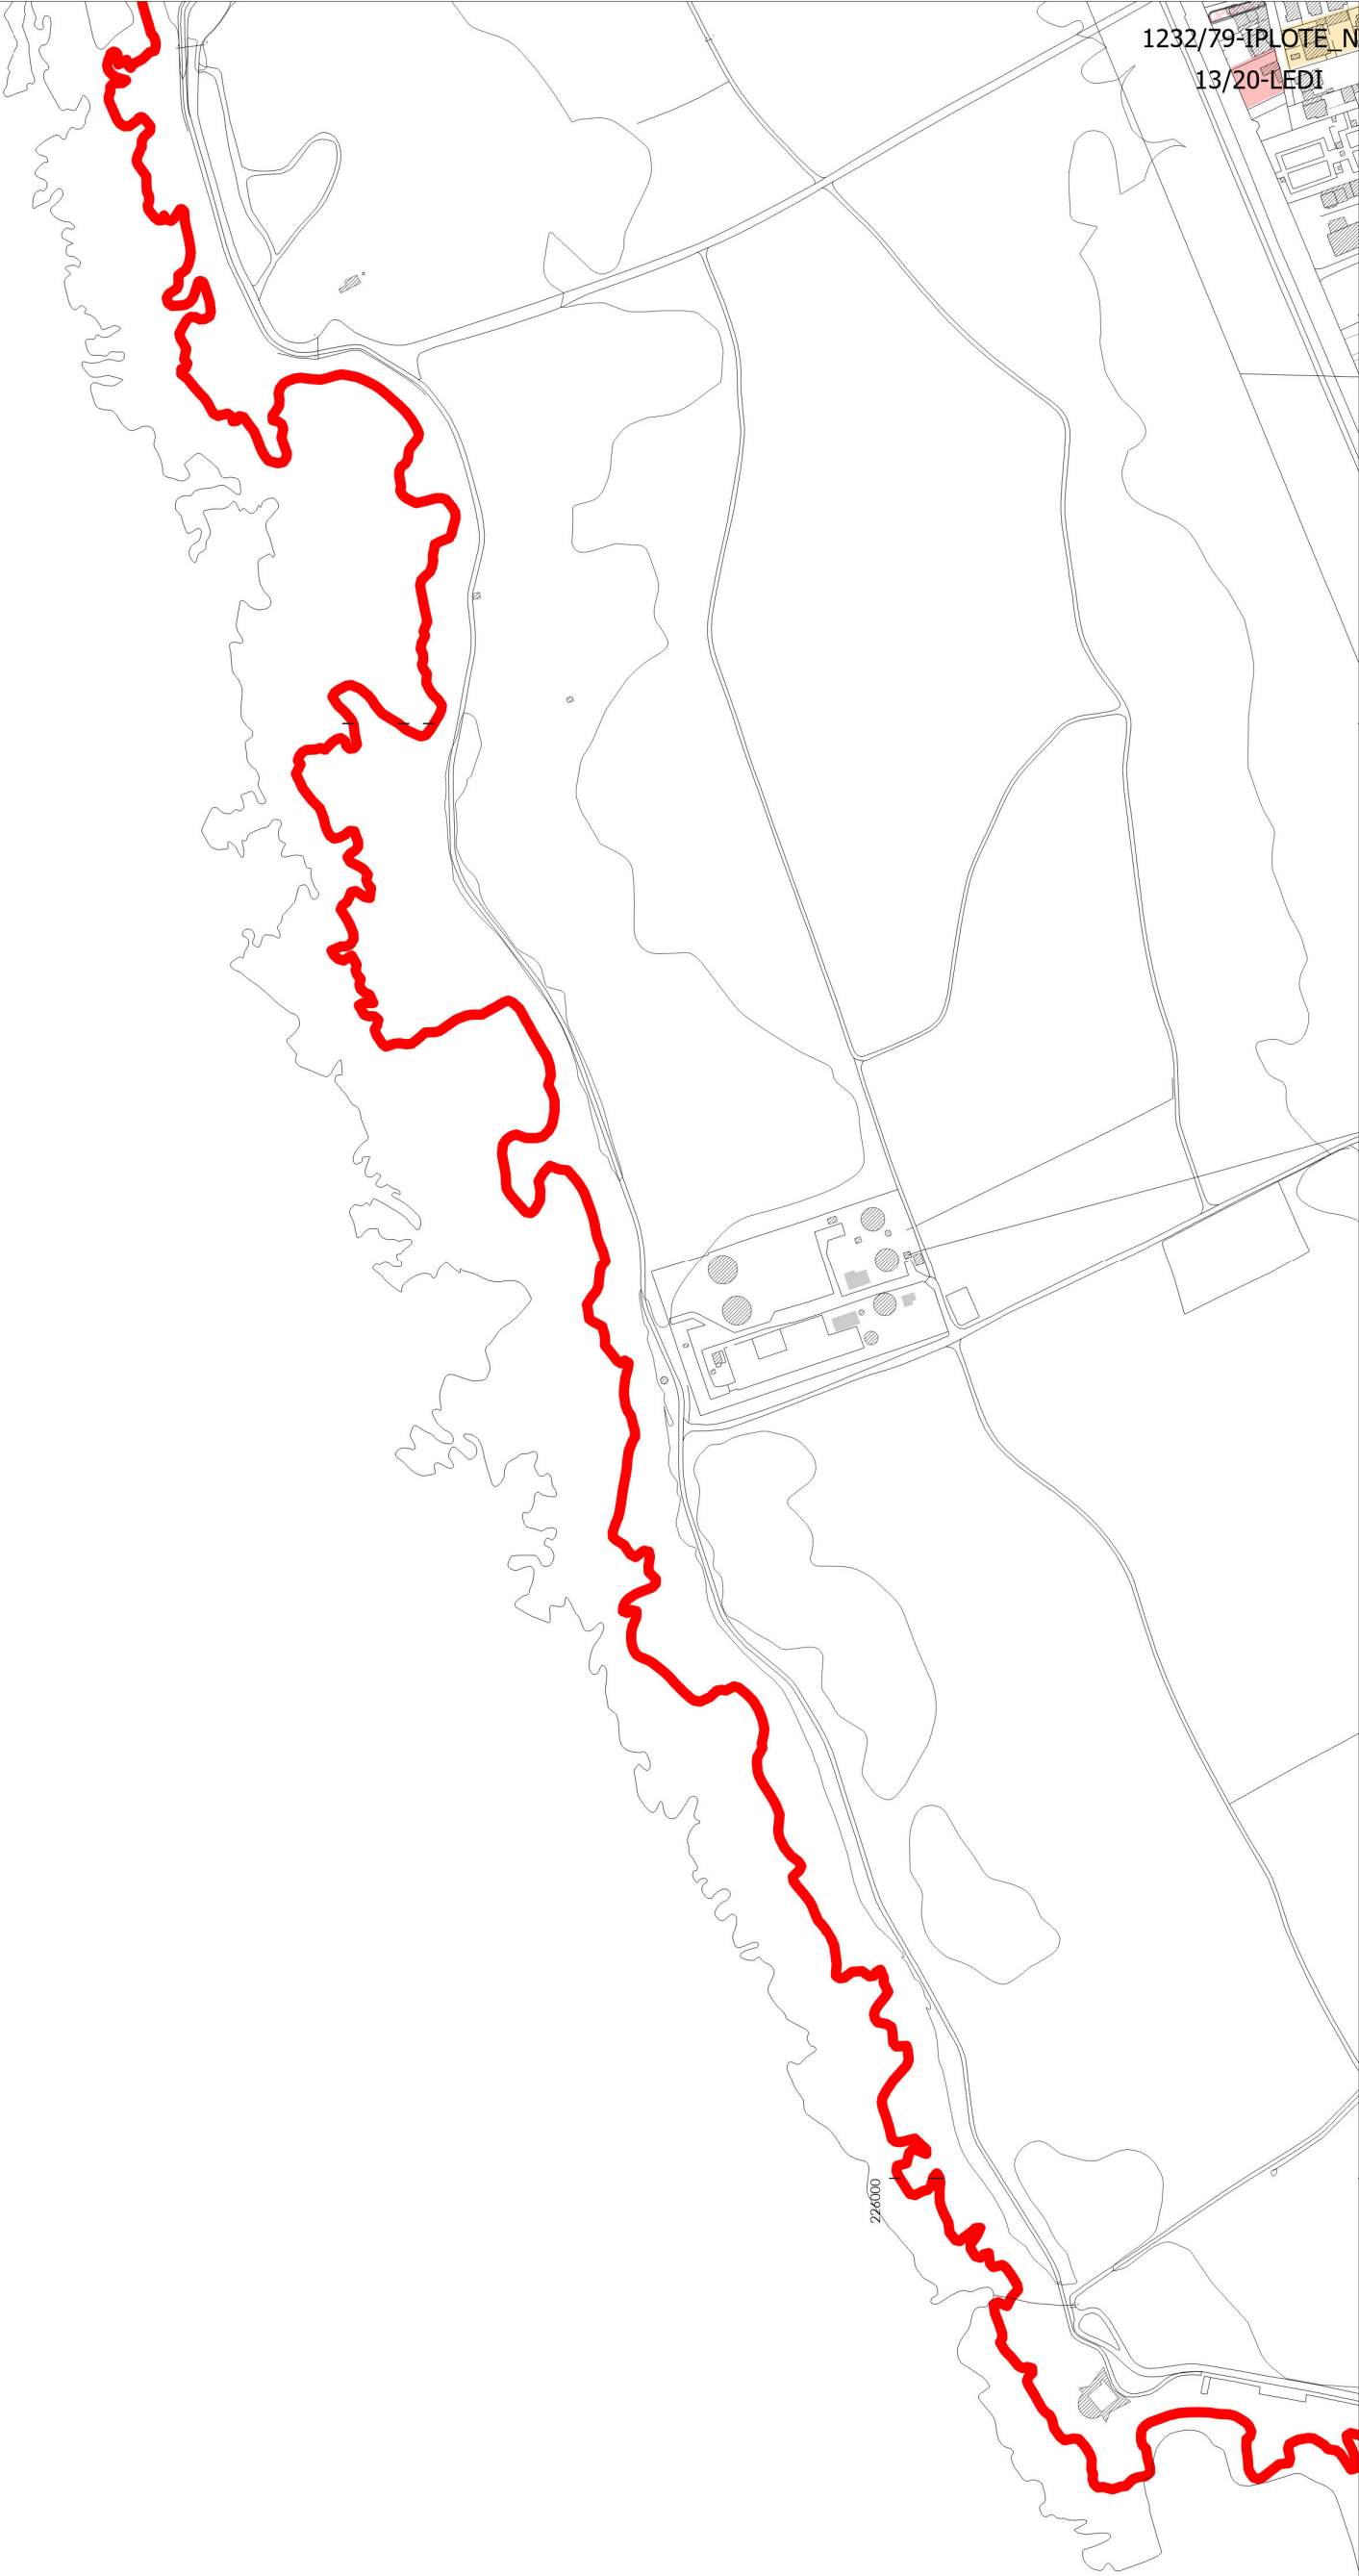

LEGENDA:

- Área de construção
- Área de loteamento
- Cerções ORAN
- Destaque sem processo
- Informação prévia loteamento
- Informação prévia obras
- Processo ELH
- Processo SSP/ERAE
- Projeto de Arquitetura
- Projeto de Especialidades
- Projeto de Loteamento
- Limite de Área de Aplicação do PUC



CÂMARA MUNICIPAL DE VIANA DO CASTELO

tema
PLANTA DE COMPROMISSOS URBANÍSTICOS

CÂMARA MUNICIPAL DE VIANA DO CASTELO
PLANO DE URBANIZAÇÃO DA CIDADE DE VIANA DO CASTELO

número			
tema	40.1.1	40.1.2	40.2.1
	40.1.3	40.1.4	40.2.3
40.1.3			
40.1.3			

Escala: 1/5.000
Data: Agosto 2024

CARTOGRAFIA TOPOGRÁFICA VETORIAL 1:10 000 DE 2019
SISTEMA DE REFERÊNCIA: ETRS89 PT-TM06
ENTIDADE PROPRIETÁRIA DA CARTOGRAFIA: MUNICÍPIO DE VIANA DO CASTELO
ENTIDADE PRODUTORA: SOCARTO, LDA
DATA DE HOMOLOGAÇÃO: 09/SET/2002/2020
PROCESSO DE HOMOLOGAÇÃO N.º 690
REFERENCIAL ALTIMÉTRICO: MARÉGRATO DE CASCAIS
PRECISÃO POSICIONAL PLANIMÉTRICA: ±10/0,44m
PRECISÃO POSICIONAL ALTIMÉTRICA: ±10/0,30m
EQUIDISTÂNCIA DAS CURVAS DE NÍVEL: 5m
Este documento é propriedade intelectual dos autores, não podendo ser reproduzido ou usado para qualquer propósito sem o seu expresso, sem prévia autorização por escrito dos mesmos. CL 43/03 de 14 de Março
Carta Administrativa Oficial de Portugal, versão de 2019 - CAOP 2019, de 14 de Janeiro de 2020, DGR.