

AC. EM CÂMARA

(13) EXPROPRIAÇÃO DOS TERRENOS NECESSÁRIOS AO NOVO ACESSO AO ESTÁDIO MANUELA MACHADO - 1ª FASE - RENOVAÇÃO DA DECLARAÇÃO DE UTILIDADE PÚBLICA:-

O Presidente da Câmara esclareceu que a declaração de utilidade pública da expropriação das parcelas de terreno necessárias à obra em título, emanada pela Assembleia Municipal em sua sessão realizada em 25 de Fevereiro de 2011, caducou já, por força do disposto no artigo 13º, número 3, do Código das Expropriações, razão por que se torna necessário solicitar à Assembleia Municipal que renove tal declaração de utilidade pública. Em face disto, a Câmara Municipal deliberou, nos termos do número 5 do artigo 13º e ao abrigo do artigo 14º número 2 conjugado com os artigos 10º, 11º e 15º todos do Código das Expropriações, aprovado pela Lei n.º 168/99, de 18 de Setembro, solicitar à Assembleia Municipal que renove a declaração de utilidade pública da expropriação das parcelas de terreno constantes do mapa adiante transcrito, necessárias à realização da obra de "Novo Acesso ao Estádio Manuela Machado - 1ª Fase":-

1. Causa de utilidade pública fundamentada: - A causa que justifica o presente pedido de declaração de utilidade pública é a necessidade de ocupação da parcela de terreno objeto desta deliberação para construção do acesso previsto no Plano de Urbanização da Cidade.

2. Identificação dos bens a expropriar e respetivos interessados:

Nº	ARTIGO MATRICIAL	URBANO /RÚSTICO	FREGUESIA	DESCRIÇÃO PREDIAL	PROPRIETÁRIO	MORADA	ÁREA A ADQUIRIR M ²
1	2407	RÚSTICO	MEADELA	3680/MEADELA	MANUEL AUGUSTO RODRIGUES SILVA, JOAO MANUEL ALVES RODRIGUES GAIVOTO E ANA FERNANDES FRANCO	RUA DA BANDEIRA, 515 4900 VIANA DO CASTELO	1356 (PARTE)
7	1097	URBANO	MEADELA	63/MEADELA	BALDINO CAMBÃO NEVES DE SÁ	SEITAS - MEADELA	180 (PARTE)
8	1680	RÚSTICO	MEADELA	1378/MEADELA	MARIA AUGUSTA COSTA RODRIGUES MARQUES SÁ	RUA DR. CARLOS LOBO DE OLIVEIRA, Nº 18 R/C TRAS 4900 MEADELA	237 (PARTE)
9	1679	RÚSTICO	MEADELA	54164 A FLS 27V LIVRO B137	MANUEL PASSOS RODRIGUES CAMBÃO	RUA DA PADELA 4900 ANHA	408 (PARTE)
10	1678	RÚSTICO	MEADELA	416/MEADELA	JOSE ANTONIO MARQUES GONÇALVES COELHO, CABEÇA CASAL HERANÇA	RUA DE VIA SACRA, 80 4900 MEADELA	5 (PARTE)
11	1677	RÚSTICO	MEADELA	87758 A FLS 18V LIVRO B223	ANTONIO RODRIGUES, CABEÇA CASAL HERANÇA	RUA DE CAMINHA, 68 4900 VIANA CASTELO	84,5 (PARTE)
12	1676	RÚSTICO	MEADELA	23951 A FLS 39 LIVRO B 61	JOAQUINA RODRIGUES CAMBÃO	RUA BARTOLOMEU COSTA, Nº 30 2, DT. 1179-049 LISBOA	71,5 (PARTE)
14	207	RÚSTICO	SANTA MARIA MAIOR	OMISSO	JOAO LIMA GONÇALVES	ESTRADA ÁBELHEIRA, 1815 4900 VIANA CASTELO	265 (PARTE)


3. A previsão dos encargos a suportar com a presente expropriação é de 98.906,44 €, conforme relatório elaborado por perito de lista oficial.". Esta deliberação foi tomada por unanimidade estando presentes a totalidade de membros em efetividade de funções.

6 de Fevereiro de 2012

1



Nº Par	Proprietário	Área (m2)
01	Manuel Augusto Rodrigues da Silva e Outros	1356
CMVC	EXECUÇÃO DE REDE SECUNDÁRIA DE NIVEL 1 - ACESSO AO ESTÁDIO INFRAESTRUTURAS PÚBLICAS - ARRANJOS EXTERIORES	NOV 2010
DU/DPUP	PLANTA DAS PARCELAS A EXPROPRIAR	ESC : 1/500
	PLANTA CADASTRAL	desenho n.º 1

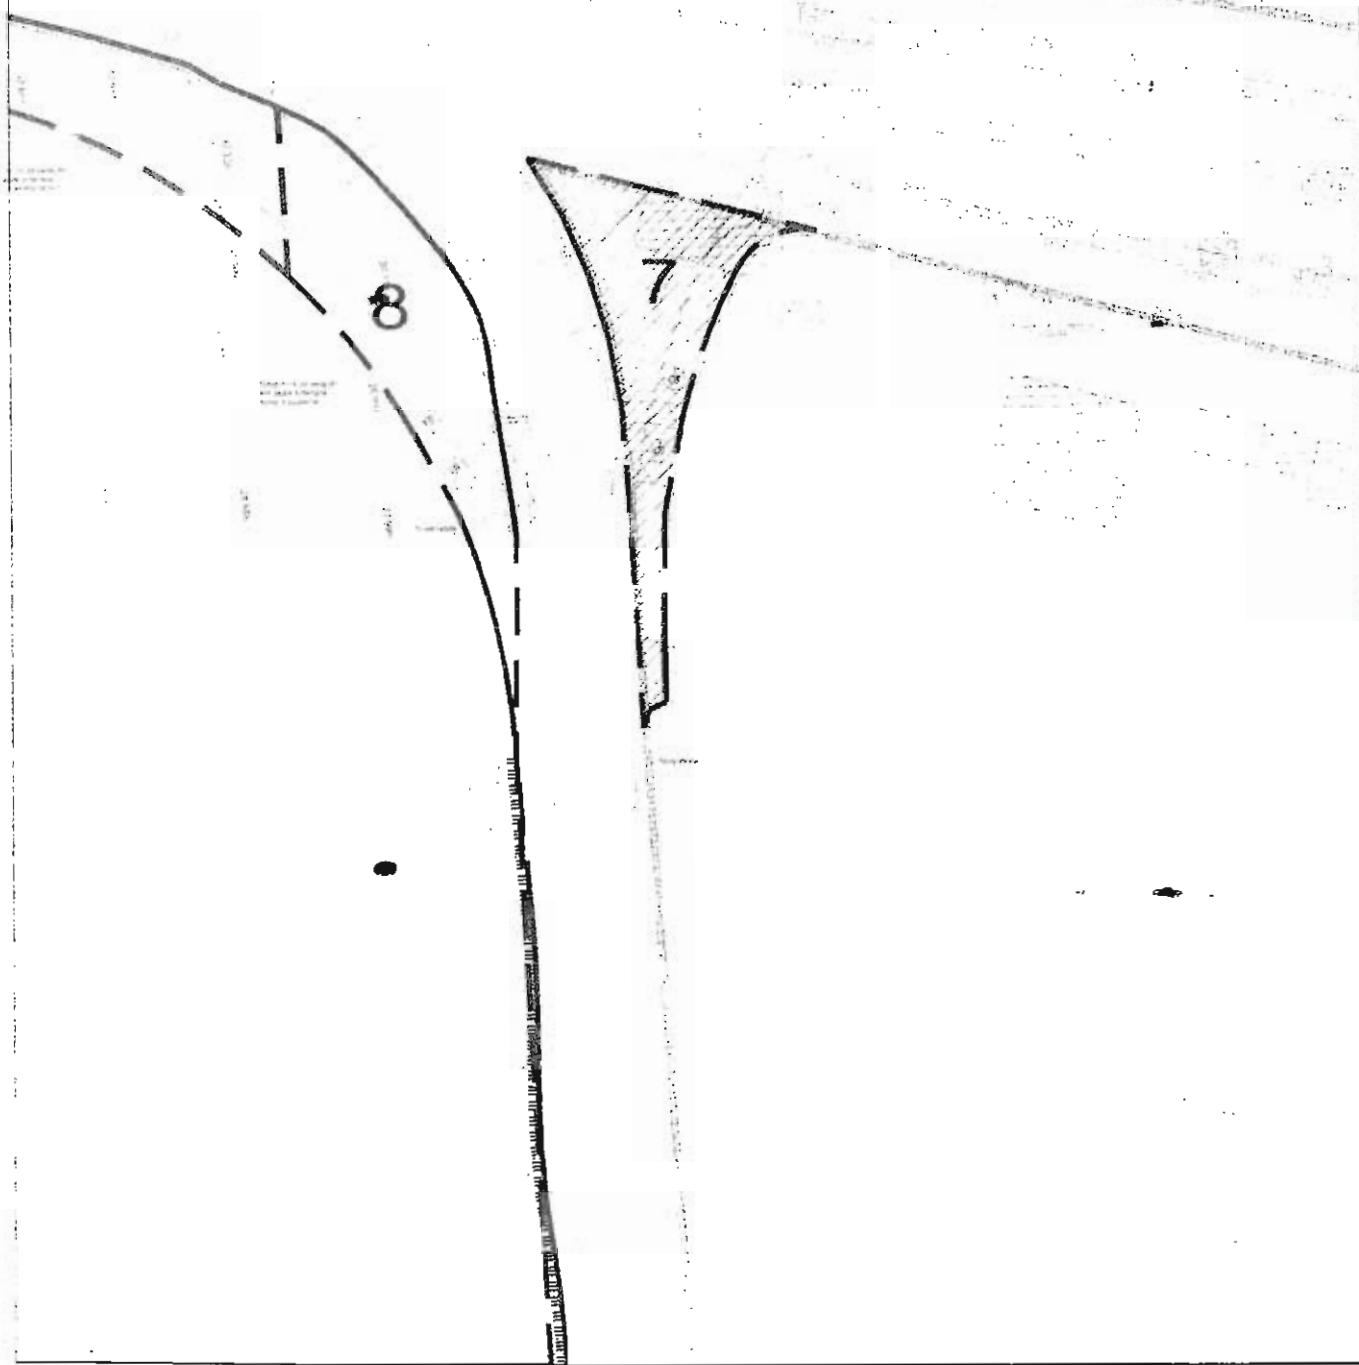


Nº Par	Proprietário	Área (m2)
07	Cabeça de Casal da Herança Antonio Rodrigues Neves de Sá	180

CMVC	EXECUÇÃO DE REDE SECUNDÁRIA DE NIVEL 1 - ACESSO AO ESTÁDIO INFRAESTRUTURAS PÚBLICAS - ARRANJOS EXTERIORES	NOV 2010
------	--	----------

DU/DPUP	PLANTA DAS PARCELAS A EXPROPRIAR	ESC : 1/500
---------	----------------------------------	-------------

PLANTA CADASTRAL		desenho n.º 1
------------------	--	------------------




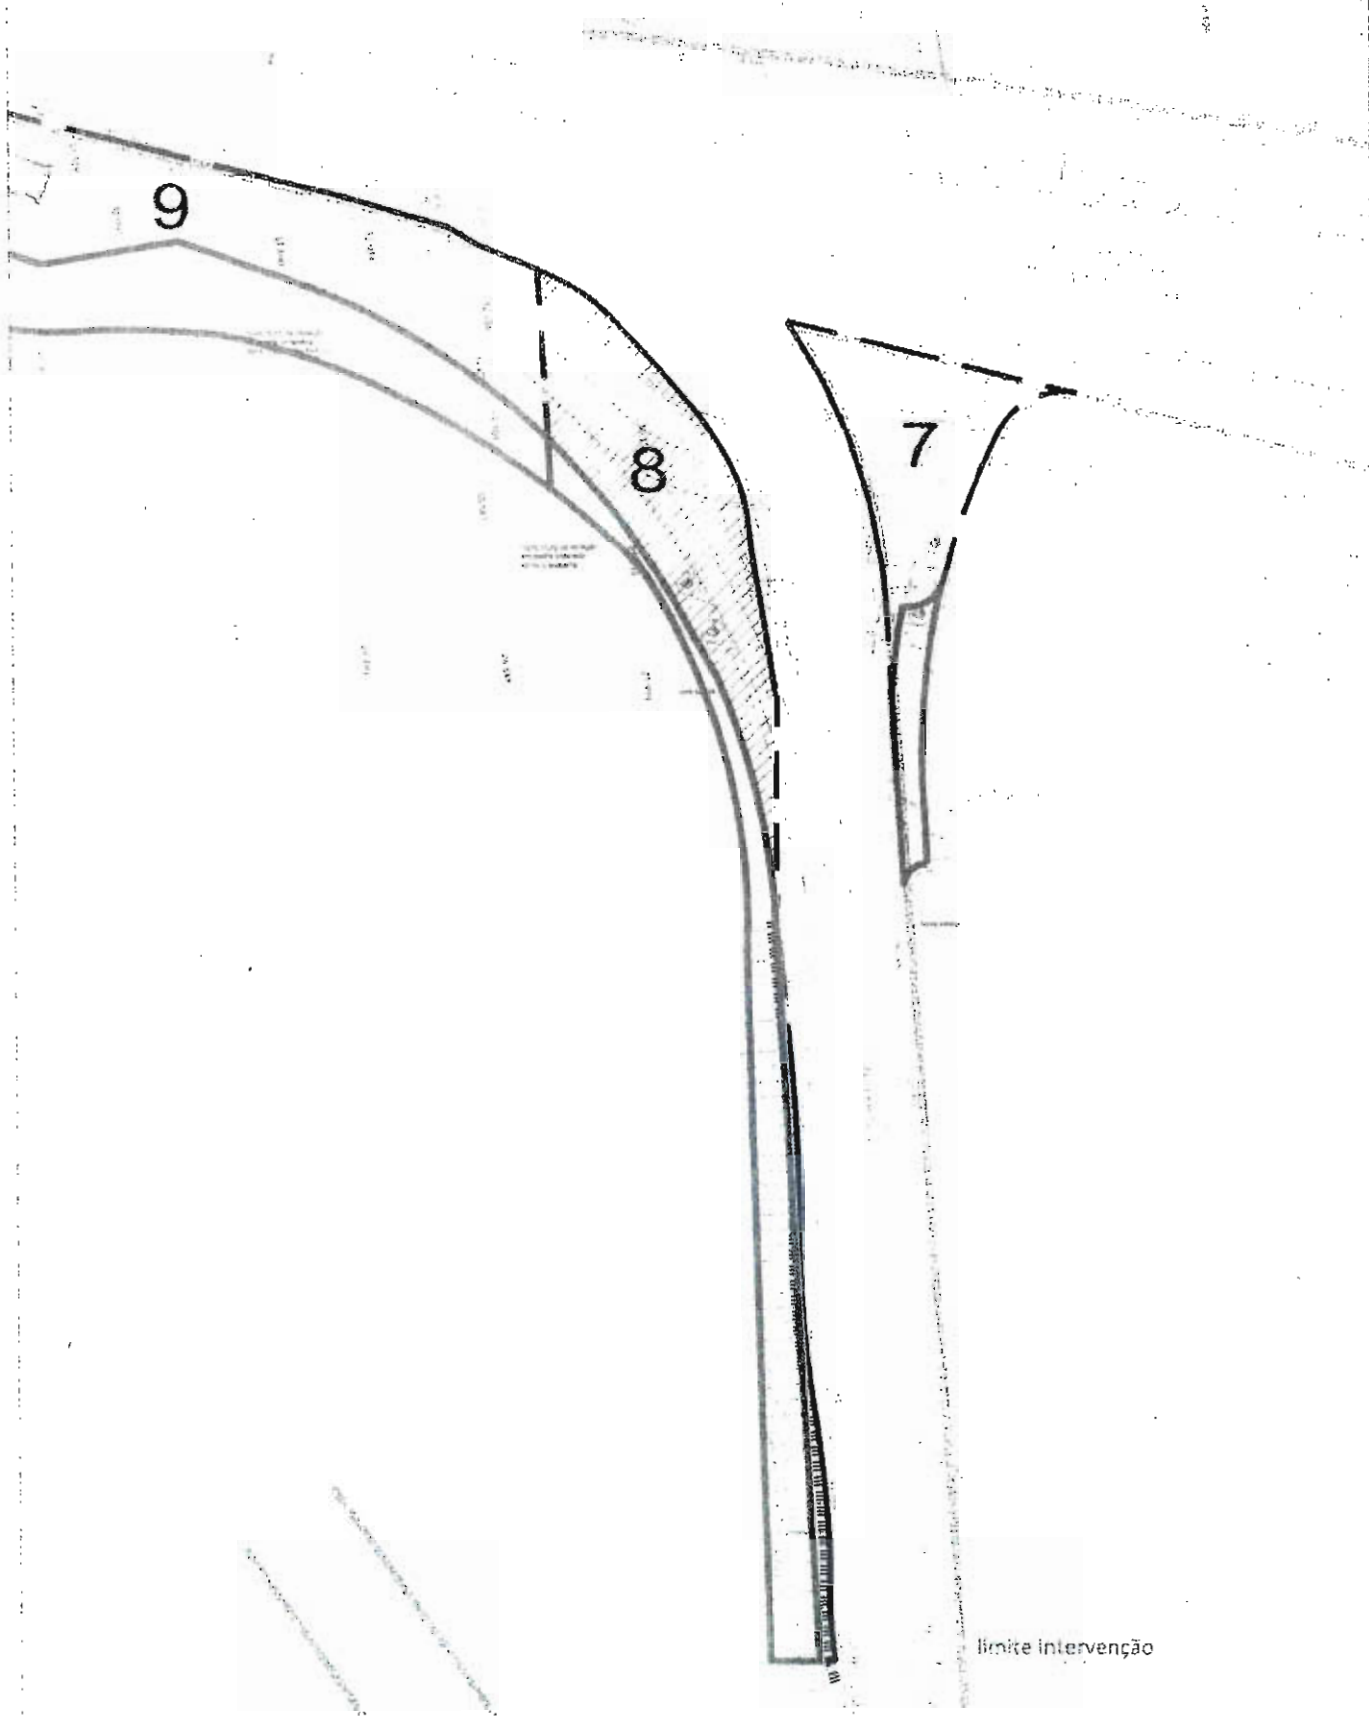

Nº Par	Proprietário	Área (m2)
08	Maria Augusta Costa Rodrigues Marques de Sá	237

CMVC	EXECUÇÃO DE REDE SECUNDÁRIA DE NIVEL 1 - ACESSO AO ESTÁDIO INFRAESTRUTURAS PÚBLICAS - ARRANJOS EXTERIORES	NOV 2010
DU/DPUP	PLANTA DAS PARCELAS A EXPROPRIAR	ESC : 1/500
PLANTA CADASTRAL		desenho n.º 1




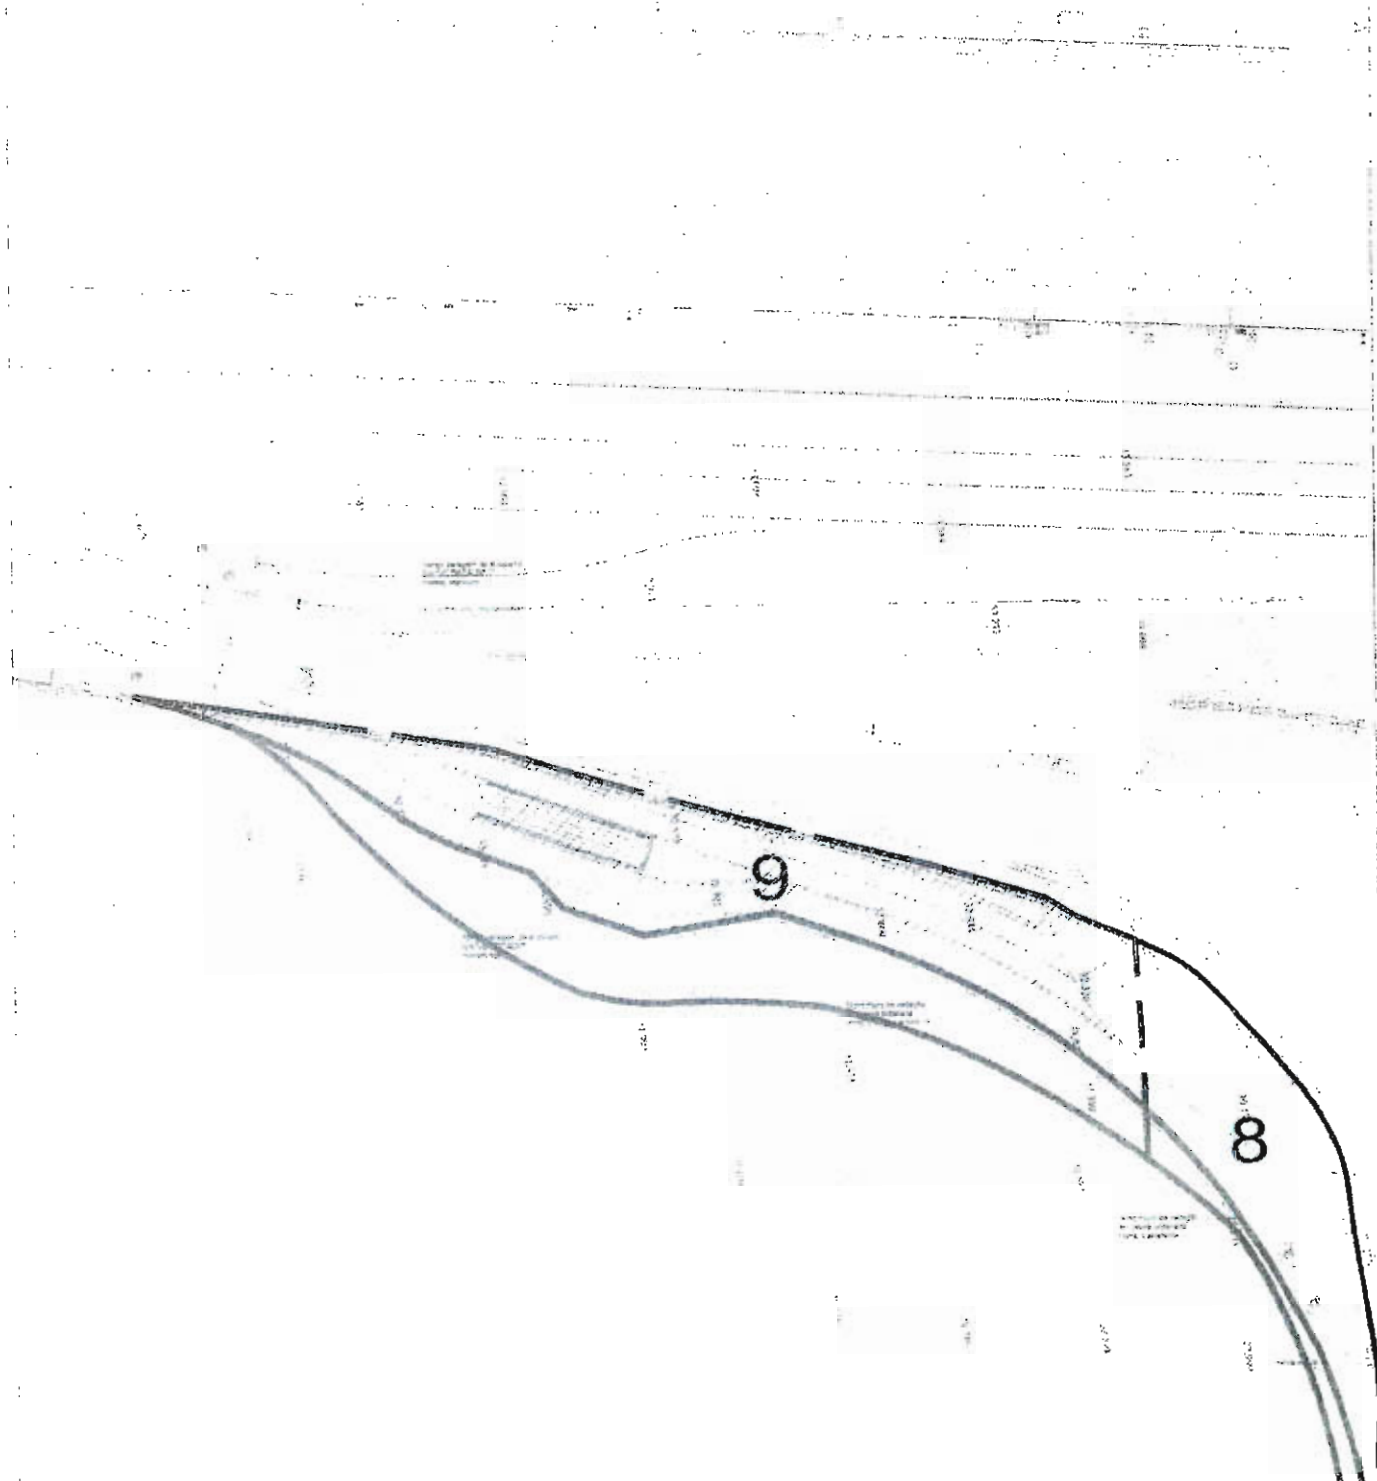

Nº Par	Proprietário	Área (m2)
09	Manuel de Passos Rodrigues Cambão	408

CMVC	EXECUÇÃO DE REDE SECUNDÁRIA DE NIVEL 1 - ACESSO AO ESTÁDIO INFRAESTRUTURAS PÚBLICAS - ARRANJOS EXTERIORES	NOV 2010
DU/DPUP	PLANTA DAS PARCELAS A EXPROPRIAR	ESC : 1/500
PLANTA CADASTRAL		Desenho n.º 1




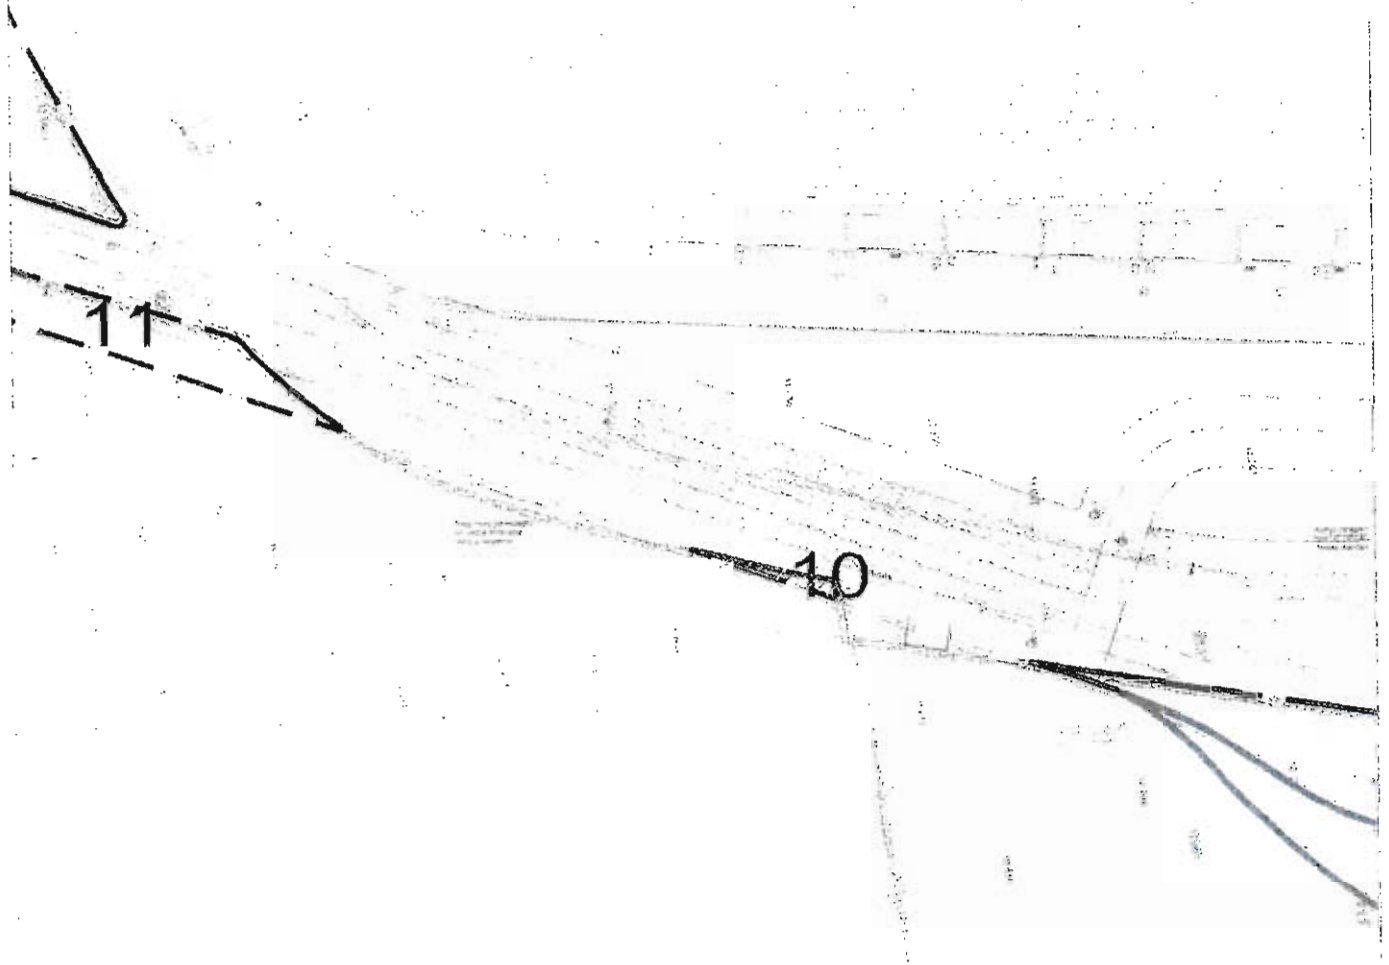

Nº Par	Proprietário	Área (m2)
10	Cabeça de Casal da Herança - José Antonio Marques Gonçalves Coelho	5

CMVC	EXECUÇÃO DE REDE SECUNDÁRIA DE NIVEL 1 - ACESSO AO ESTÁDIO INFRAESTRUTURAS PÚBLICAS - ARRANJOS EXTERIORES	NOV 2010
DU/DPUP	PLANTA DAS PARCELAS A EXPROPRIAR	ESC : 1/500
	PLANTA CADASTRAL	desenho n.º 1




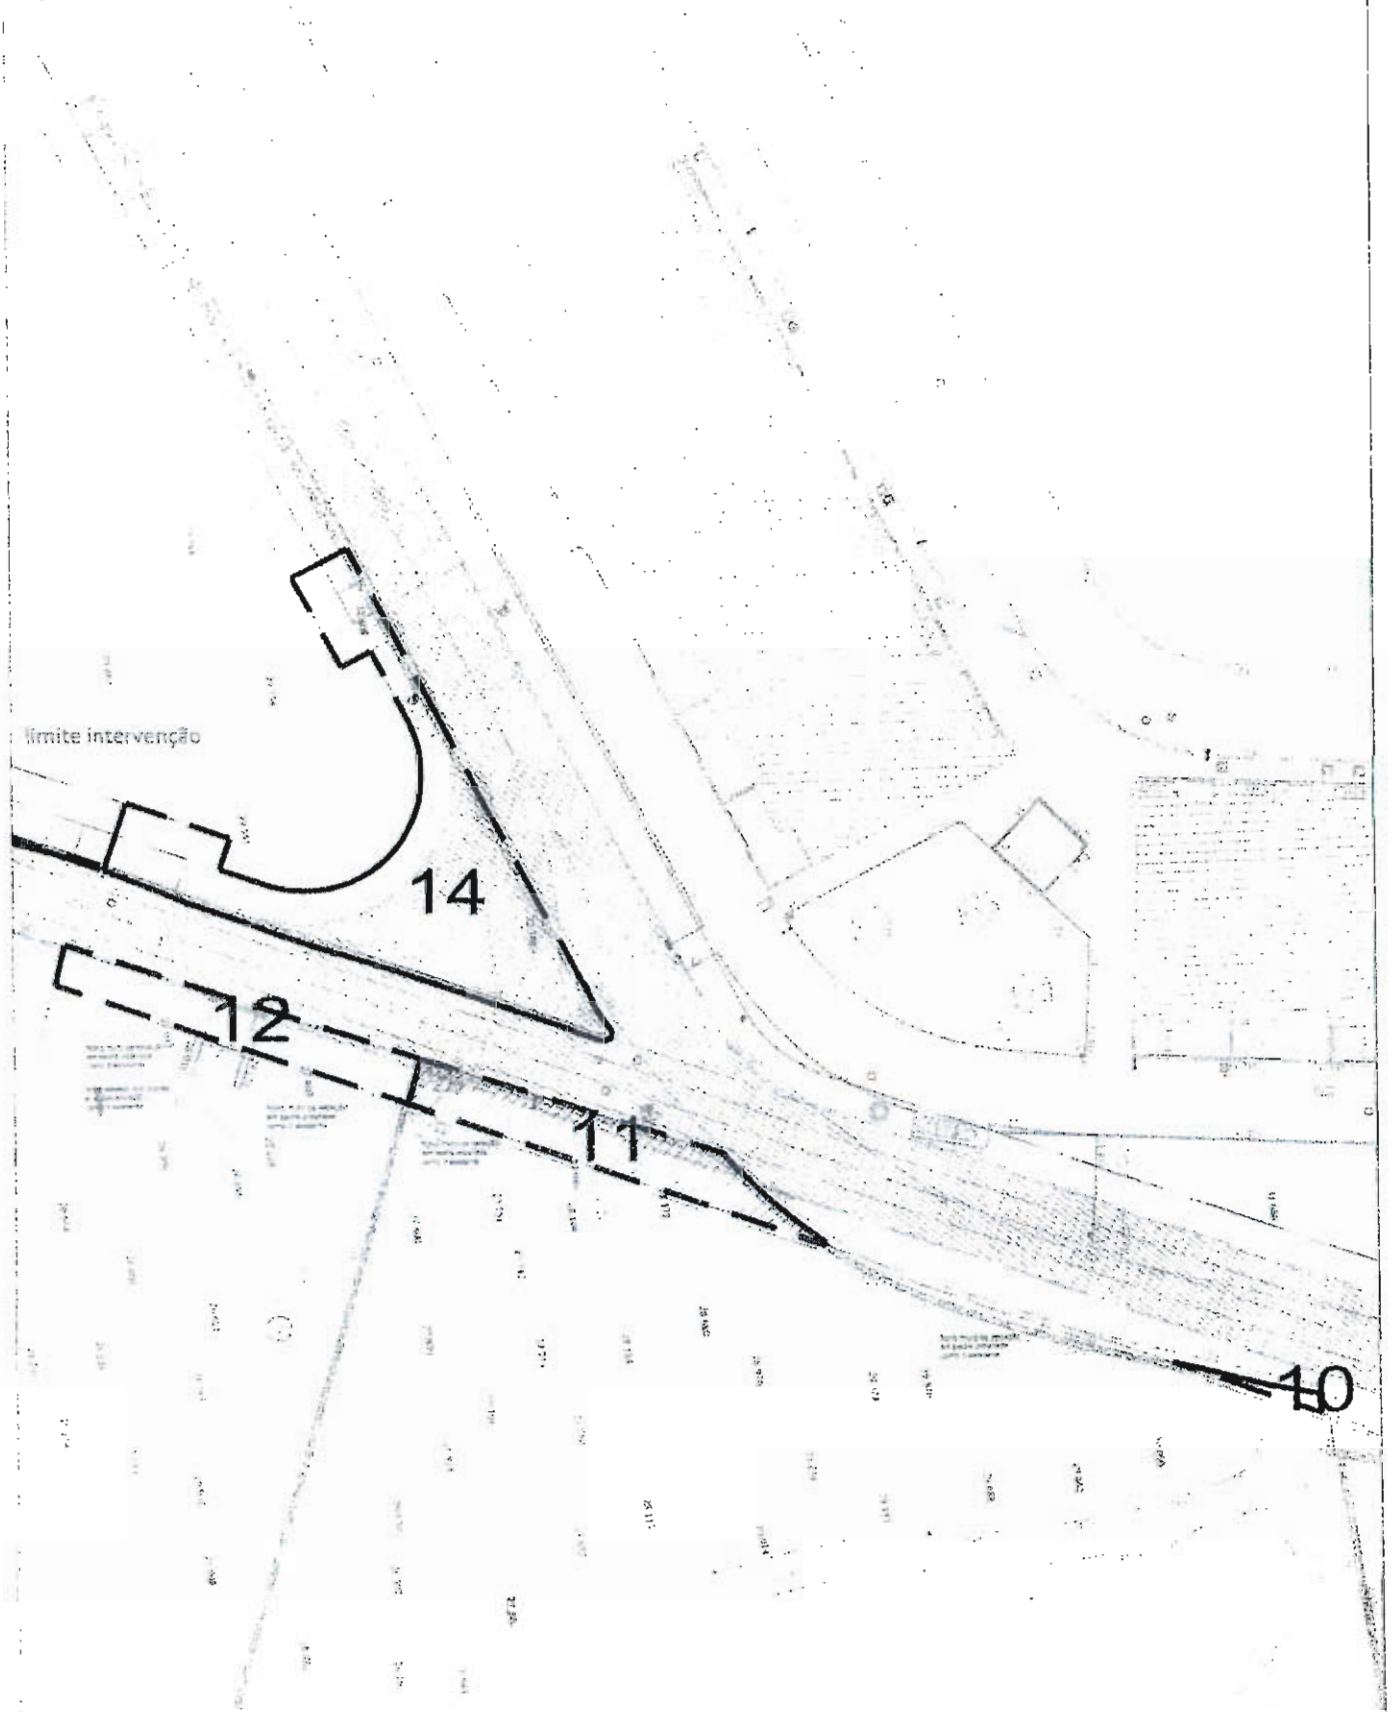

Nº Par	Proprietário	Área (m2)
11	Cabeça de Casal da Herança - Antonio Rodrigues	84.5

CMVC	EXECUÇÃO DE REDE SECUNDÁRIA DE NIVEL 1 - ACESSO AO ESTÁDIO INFRAESTRUTURAS PÚBLICAS - ARRANJOS EXTERIORES	NOV 2010
DU/DPUP	PLANTA DAS PARCELAS A EXPROPRIAR	ESC : 1/500
PLANTA CADASTRAL		desenho n.º 1



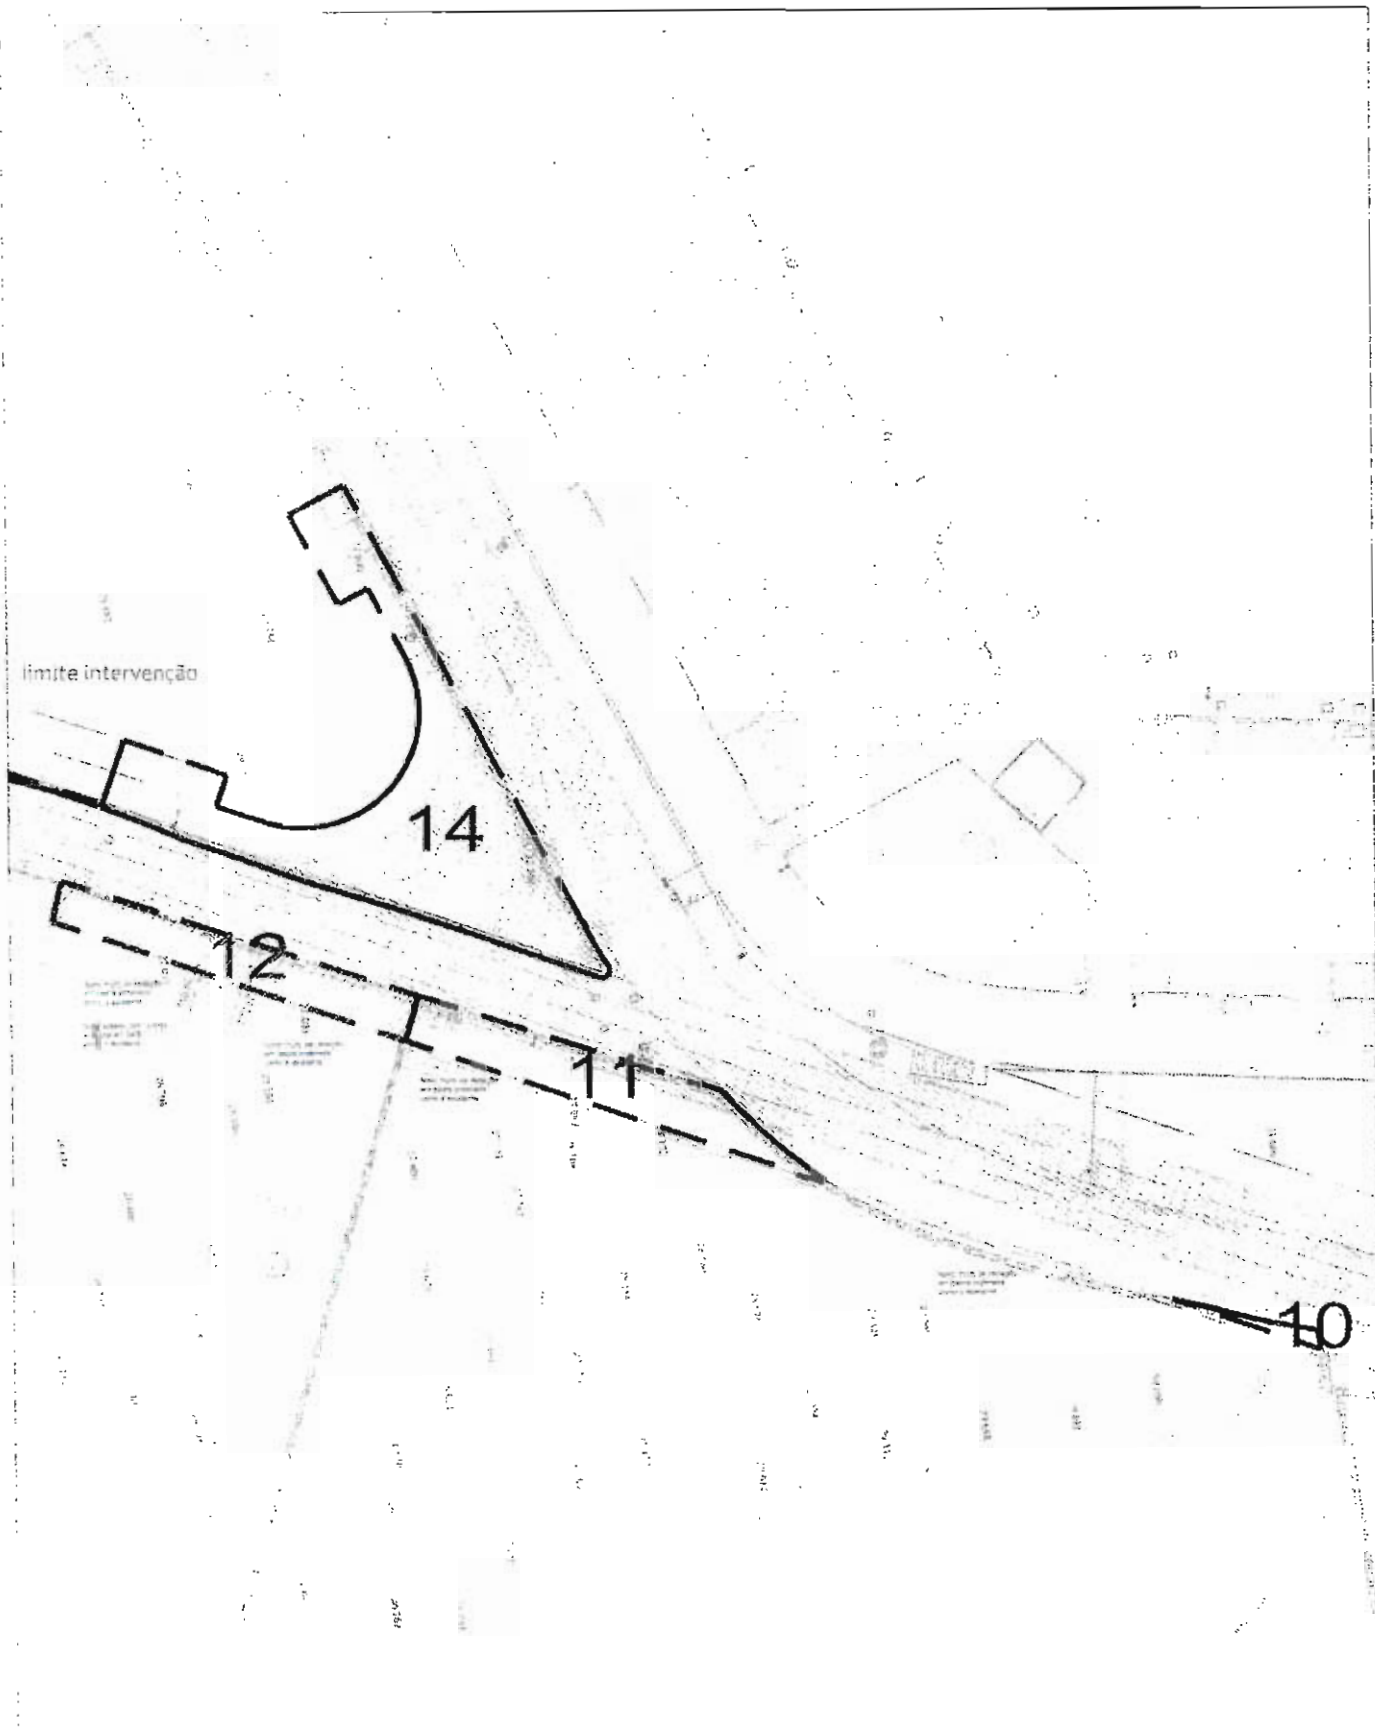



Nº Par	Proprietário	Área (m2)
12	Mario Ribeiro da Cruz	71.5

CMVC	EXECUÇÃO DE REDE SECUNDÁRIA DE NIVEL 1 - ACESSO AO ESTÁDIO INFRAESTRUTURAS PÚBLICAS - ARRANJOS EXTERIORES	NOV 2010
------	--	----------

DU/DPUP	PLANTA DAS PARCELAS A EXPROPRIAR	ESC : 1/500
---------	----------------------------------	-------------

PI ANTA CADASTRAI		desenho n.º 1
-------------------	--	------------------

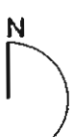

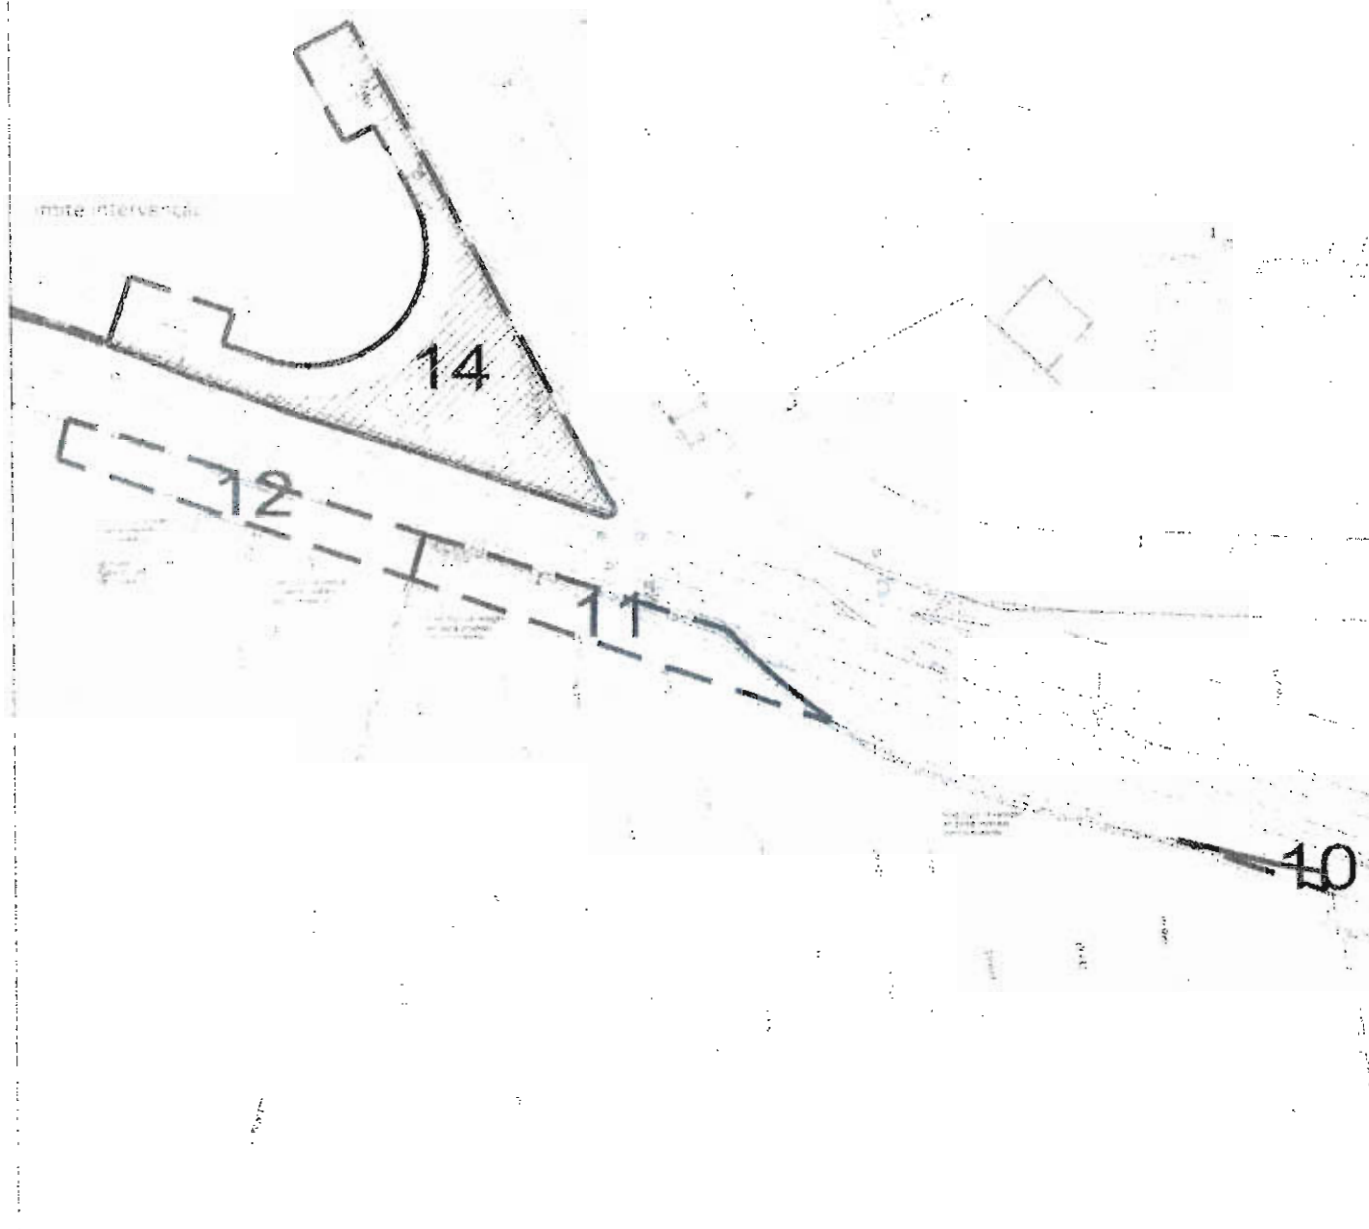

Nº Par	Proprietário	Área (m2)
14	João Lima Gonçalves	265

CMVC	EXECUÇÃO DE REDE SECUNDÁRIA DE NIVEL 1 - ACESSO AO ESTÁDIO INFRAESTRUTURAS PÚBLICAS - ARRANJOS EXTERIORES	NOV 2010
DU/DPUP	PLANTA DAS PARCELAS A EXPROPRIAR	ESC : 1/500
PLANTA CADASTRAL		desenho n.º 1

