


AC. EM CÂMARA**(03) PEDIDO DE AUTORIZAÇÃO À ASSEMBLEIA MUNICIPAL PARA ALIENAÇÃO DE LOTE DE 50.000,00 M² DO PARQUE EMPRESARIAL DE LANHESES À ENERCONPOR:-**

Pelo Vereador José Maria Costa foi apresentada a proposta que seguidamente se transcreve:-

"PROPOSTA - ALIENAÇÃO DE LOTE DE 50.000,00 M² DO PARQUE EMPRESARIAL DE LANHESES - 4^a FASE - No seguimento do Protocolo de Acordo celebrado entre o Município de Viana do Castelo e a Enerconpor, em 12 de Abril de 2007, torna-se agora necessário, atentos os valores envolvidos, solicitar à Assembleia Municipal autorização para proceder à venda àquela empresa do lote de terreno com 50.000,00 m², integrante da 4^a fase do Parque Empresarial de Lanheses, destinado à construção de uma fábrica de geradores e outra de mecatrónica, pelo preço de 1.280.000,00 €, e cuja constituição foi aprovada em reunião desta Câmara Municipal de 9 de Maio de 2008. (a) José Maria Costa.". A Câmara Municipal deliberou aprovar a transcrita proposta e em execução da mesma solicitar autorização à Assembleia Municipal, nos termos do artigo 53º, nº 2 alinea i) da Lei 169/99, de 18 de Setembro para vender o referido lote de terreno nos termos e condições expressas. Esta deliberação foi tomada por unanimidade estando presente a totalidade de membros em efectividade de funções.

13.JUNHO.2008

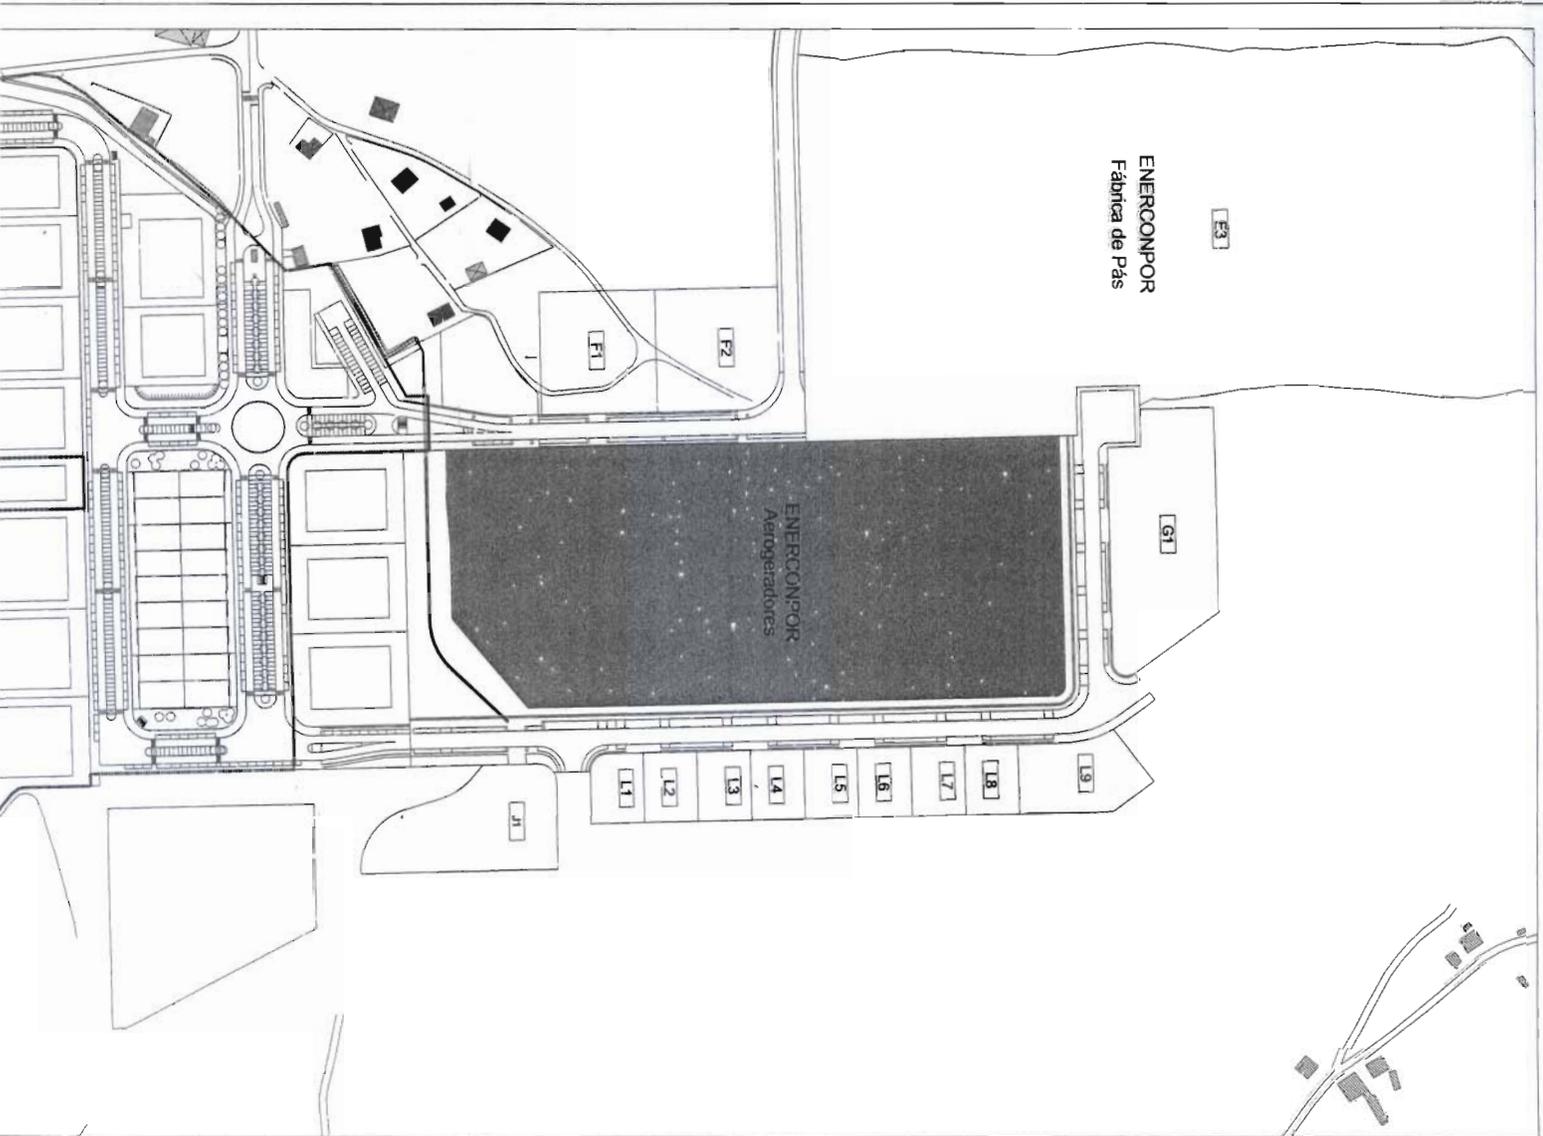

LOTE DESTINADO À ENERCONPOR, LDA.

Áreas	Matriz	Parcela
2.640,00 m2	1.060	57.1
A totalidade	1.072	57
1.220,00 m2	1.098	56
A totalidade	1.111	53
4.347,00 m2	1.112	56.1
A totalidade	1.113	54
1.179,00 m2	1.114	52
A destacar do Artigo	1.170	58
3.043,00 m2		59
2.332,00 m2		
61,00 m2	2.550	325
A destacar do Artigo	2.551	326
851,00 m2	2.563	339
A destacar do Artigo	2.564	340
338,00 m2	2.565	341
A destacar do Artigo	2.566	342
315,00 m2	2.567	343
757,00 m2	2.568	344
A destacar do Artigo	2.569	345
1.155,00 m2	2.570	346
A totalidade	2.571	347
1.497,00 m2	2.572	348
A totalidade	2.573	349
2.456,00 m2	2.574	350
792,00 m2	2.575	351
610,00 m2	2.576	355
A totalidade	2.577	366
1.023,00 m2	2.578	364
A totalidade	2.579	367
1.133,00 m2	2.580	371
A totalidade	2.581	369
2.923,00 m2	2.582	370
861,00 m2	2.583	
A destacar do Artigo	2.584	
2.587,00 m2	2.585	376
372,00 m2	2.586	
A destacar do Artigo	2.587	373
687,00 m2	2.588	372
A destacar do Artigo		375
200,00 m2		Caminho Público
1.173,00 m2		
A destacar do Artigo		
4.625,00 m2		
A destacar do Artigo		
1.945,00 m2		
A destacar do Artigo		
5,00 m2		
A destacar do Artigo		
1.131,00 m2		
A destacar dos Artigos		
2.802,00 m2		
A destacar do Artigo		
1.844,00 m2		
A destacar do Artigo		
30,00 m2		
A destacar do Artigo		
1.434,00 m2		
A destacar do Caminho Público		
50.000,00 m2		

ÁREA TOTAL - 50.000,00 m2

CONFRONTAÇÕES:

- Norte: Arruamento
- Sul: Terrenos do Município
- Nascente: Arruamento
- Poente: Arruamento e Terrenos do Município