


AC. EM CÂMARA

(11) DESAFECTAÇÃO DO DOMÍNIO PÚBLICO DE PARCELA DE TERRENO SOBRENTE DA CONSTRUÇÃO P.I. DA PARINHEIRA - AREOSA:- Pelo Presidente da Câmara foi apresentada a proposta que seguidamente se transcreve:- "**PROPOSTA - Desafectação do domínio público** - Com destino à construção da Passagem Inferior Rodoviária, no Lugar Pio dos Eidos, Areosa, integrada na obra de "Via Transversal da Areosa" foi adquirido um terreno, que por via disso, passou a integrar o domínio público municipal. Todavia, da execução da sobredita obra só foi utilizado aproximadamente uma terça parte da área do terreno, tendo sobrado a área de 968,00 m², a qual, por não ser necessária ao fim para que foi adquirida, se propõe que seja desafectada do domínio público municipal para integração do domínio privado e subsequente alienação. Tal parcela de terreno ficara assim constituída: parcela de terreno, com a área de 968 m², sita em Pia do Eidos, Areosa, a confrontar de Norte com Passagem Desnivelada, do Sul com herdeiros de Albano Lourenço de Carvalho, e de Nascente e Poente com arruamentos. (a) José Maria Costa.". A Câmara Municipal deliberou aprovar a transcrita proposta e submeter à aprovação da Assembleia Municipal, nos termos e para os efeitos do disposto na alínea b) do número 4 do artigo 53º, conjugado com a alínea a) do número 6 do artigo 64º da Lei n.º 169/99, de 18 de Setembro, a desafectação do domínio público da indicada parcela de terreno. Esta deliberação foi tomada por unanimidade estando presentes a totalidade de membros em efectividade de funções.

7 de Fevereiro de 2011

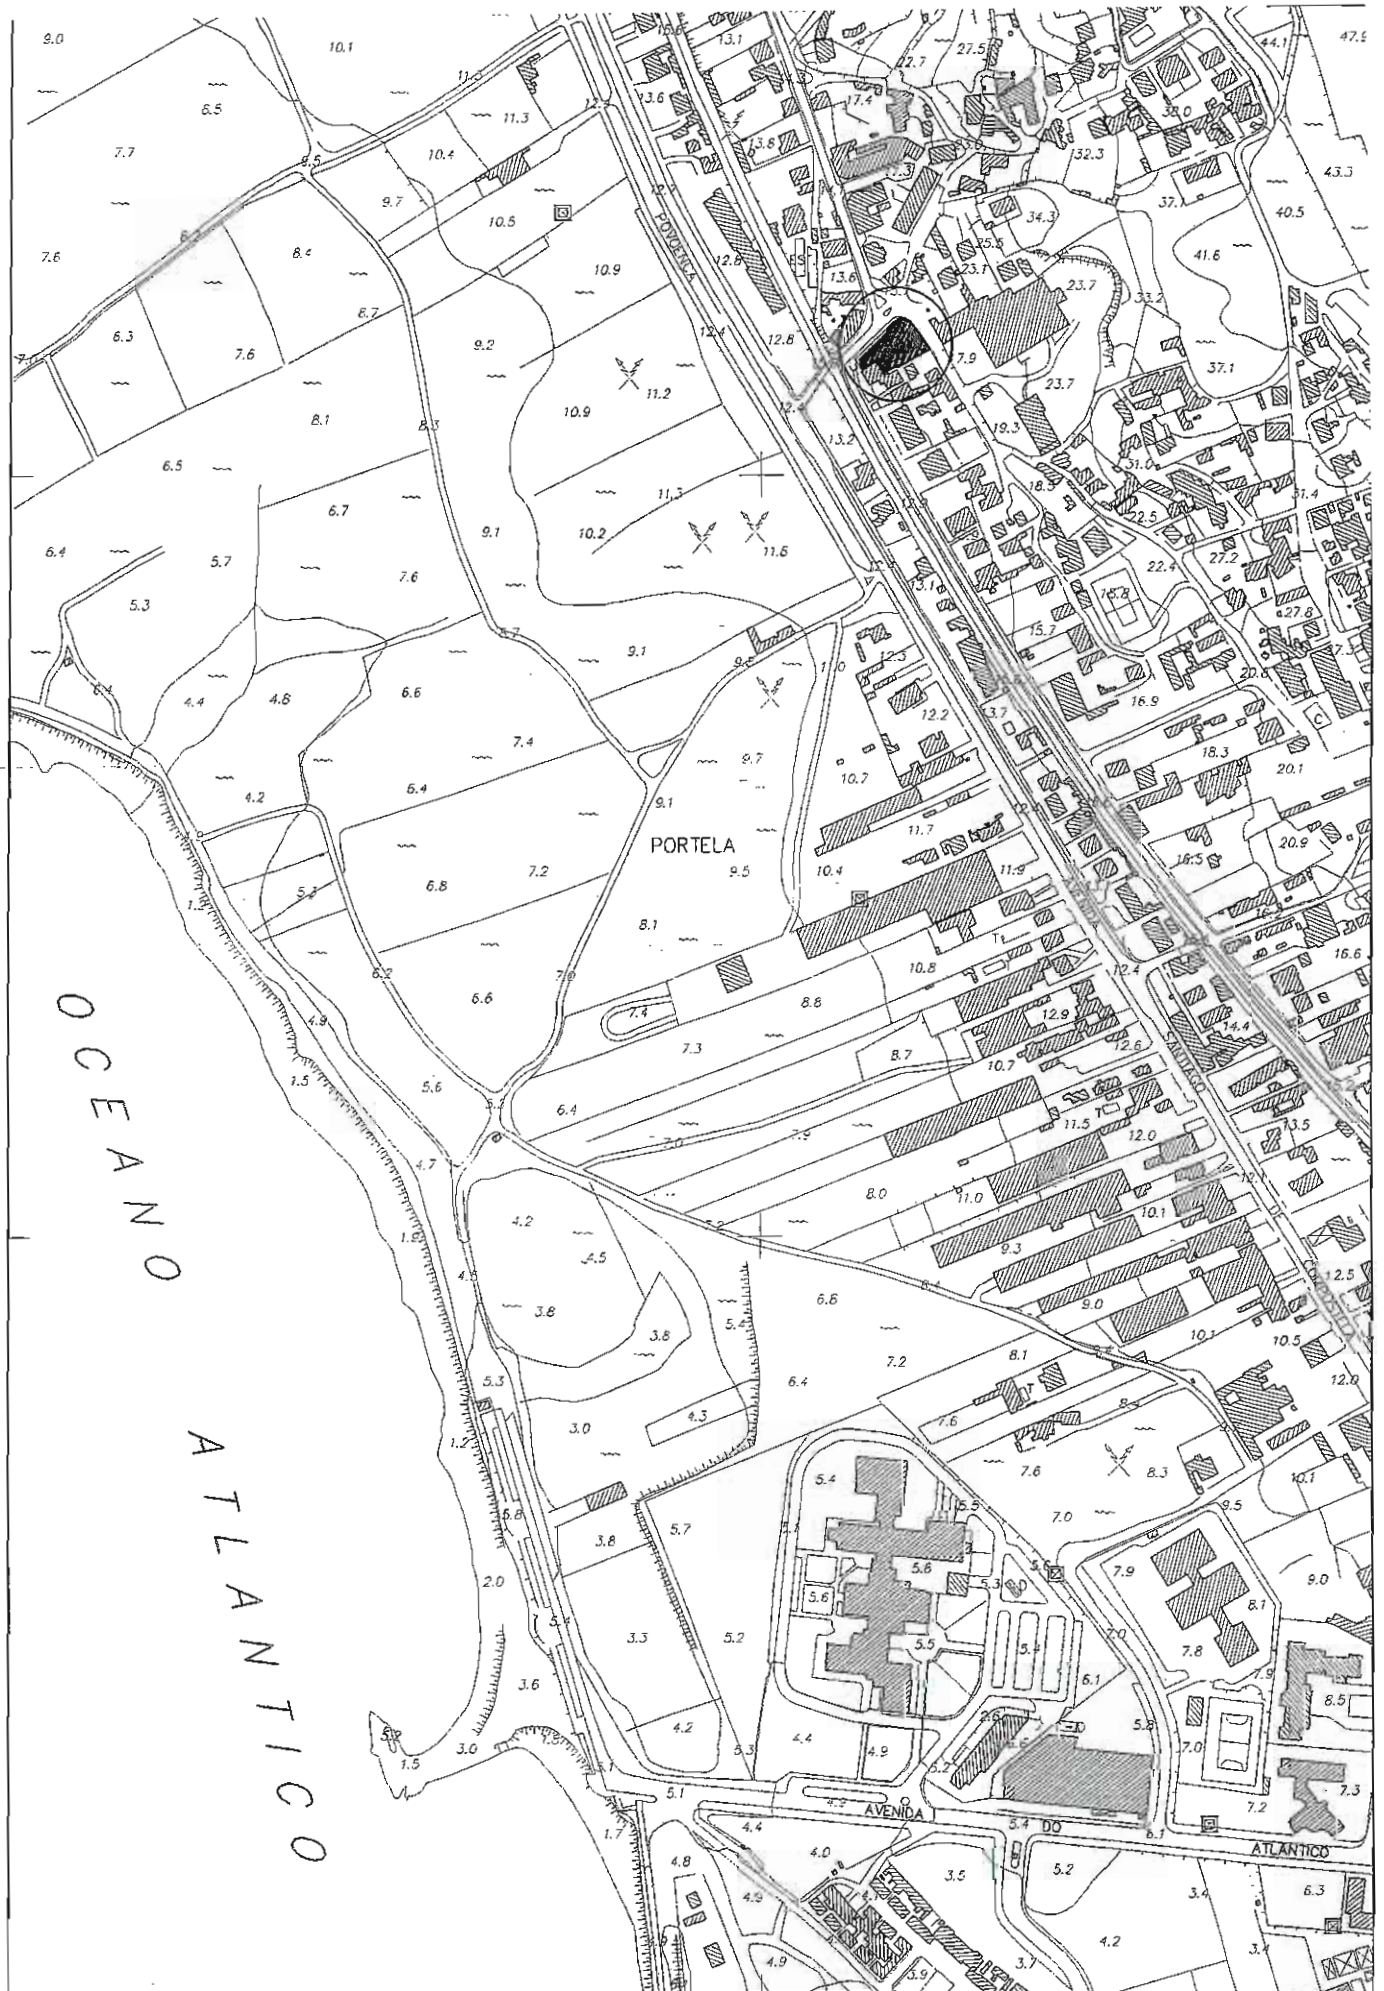

CÂMARA MUNICIPAL
DE
VIANA DO CASTELO

DPUP / DU

DES. ALFREDO FELGUEIRAS

HABITAÇÃO UNIFAMILIAR

Rua da Parinheira, nº86 - Areosa - Viana do Castelo

Arquitectura : Localização

Julho 2006

Escala 1 / 5000

DESENHO 1

Ficheiro

AREOSA - Alfredo Felgueiras