

AC. EM CÂMARA

(09) DECLARAÇÃO DE UTILIDADE PÚBLICA (DUP) - CONSTRUÇÃO DE PASSAGEM DESNIVELADA - CARREÇO:- Pelo Vereador Luís Nobre foi apresentada a proposta que seguidamente se transcreve:- **PROPOSTA - DECLARAÇÃO DE UTILIDADE PÚBLICA (DUP) - CONSTRUÇÃO DE PASSAGEM DESNIVELADA – CARREÇO** - A Câmara Municipal de Viana do Castelo pretende efetuar uma passagem inferior à Linha do Minho ao Km 87,602, na freguesia de Carreço, tendo como objetivo a redução da sinistralidade nos atravessamentos ao caminho-de-ferro, o que irá permitir melhorar a segurança e a acessibilidade do trânsito rodoviário e dos peões. Para o efeito, torna-se necessário adquirir as parcelas de terreno cujas inscrições estão representadas no mapa seguinte e nas plantas parcelares em anexo.


N.º	Artigo	Proprietário
1	5569	Infraestruturas de Portugal, EP
2	8741 - (5670+5674)	Manuel Eduardo Gouveia Félix Queirós
3	5677	Manuel Eduardo Gouveia Félix Queirós
4	5678, 5679, 5680, 5681	Maria Olinda Ramos Salgueiro Fontainhas
5	5684	Palmira da Graça Fernandes Paço Correia
6	5685	Palmira da Graça Fernandes Paço Correia
7	5686	Junta de Colonização Interna (emparcelamento)
8	5689	Manuel Oliveira Mina
9	5690	Manuel Oliveira Mina
10	5687	Maria Águeda Moreira Ramos
11	5697	Manuel Oliveira Mina
12	5696	Maria Águeda Moreira Ramos
13	5698	Maria Zaida Oliveira e Silva
14	5702	Herdeiros de Eduardo Lourenço Pires Moreira
15	5704	Maria Águeda Moreira Ramos
16	5705	Manuel Martins da Silva
17	5708	Herdeiros de Maria Enes Macedo
18	5710	Manuel Martins da Silva
19	5711	Manuel Oliveira Mina
20	5712	Manuel Oliveira Mina
21	5713	Rosa Fernandes Enes Moreira
22	5714	Maria Engrácia Alves Ramos
23	5715	Manuel Pires de Oliveira Vicente
24	5721	Manuel Martins da Silva
25	8121, 8122, 8123	Manuel Oliveira Mina
26	8124	Herdeiros de Cipriano Enes da Rocha Clarisse Martins da Rocha Jaime Martins da Rocha Manuel Martins da Rocha
27	5668	Infraestruturas de Portugal, EP
28	5667	Herdeiros de Júlio Fernandes Ramos Oliveira
29	5666	Herdeiros de Isménia Martins da Silva

30	5665	Herdeiros de Felisbina Fernandes Ramos
31	5664	Ana Maria Amorim Oliveira
32	5663	Maria Enes Baptista Reis Lima Herdeiros de Laura Enes Baptista da Silva Rosa Adelina Enes Baptista
33	5662	Elisa de Jesus Abreu Ramos
34	5661	Maria Enes Baptista Reis Lima
35	5660	Ermita Pires Viana Reis
36	5659	António Ramos Fernandes
37	5657	Alberto de Amorim Bravo
38	5656	Herdeiros de Júlio Fernandes Ramos Oliveira
39	5653	Herdeiros de Maria Clotilde Enes R. Salgueiro
40	5652	Maria Teresa Enes Moreira da Costa
41	5651	Herdeiros de Maria Clotilde Enes R. Salgueiro
42	5629	Manuel Enes de Oliveira
43	8126	Carlos Miguel Enes de Oliveira

Atendendo a que não foi possível, pela via negocial, chegar a um acordo com os proprietários das parcelas de terreno, propõe-se que a Câmara Municipal delibere, nos termos legais, promover a expropriação das parcelas sitas nas proximidades da EN 13 – ligação Viana do Castelo/Valença, confrontando com a rua das Cachadas, na freguesia de Carreço. O pedido de declaração de utilidade pública e de urgência fundamenta-se nos seguintes pressupostos e requisitos, conforme dispõe o art.º 10º do Código das Expropriações: a)As obras de urbanização são consideradas absolutamente indispensáveis para efetuar uma passagem inferior à Linha do Minho, destinadas a melhorar a segurança da acessibilidade existente, permitindo um melhor ordenamento, organização e fluidez do trânsito viário e pedonal (artigo 103.º da Lei 2110 de 19 de agosto de 1961); b) a indicação dos bens a expropriar e dos proprietários é a constante do seguinte mapa:

Parcela	Proprietário	Área a Expropriar (m ²)	Valor da indemnização (€)
01	Infraestruturas de Portugal, EP		
02	Manuel Eduardo Gouveia Feliz Queirós	114,02	5 755,73
03	Manuel Eduardo Gouveia Feliz Queirós	16,32	823,83
04	Maria Olinda Ramos Salgueiro Fontainhas	85,36	5 058,97
05	Palmira da Graça Fernandes Paço Correia	19,72	995,47
06	Palmira da Graça Fernandes Paço Correia	25,15	1 269,57
07	Junta de colonização interna (emparcelamento)	25,87	1 305,92
08	Manuel Oliveira Mina	11,08	559,32
09	Manuel Oliveira Mina	11,13	561,84
10	Maria Agueda Moreira Ramos	30,25	1 527,02
11	Manuel Oliveira Mina	31,93	1 611,83
12	Maria Agueda Moreira Ramos	22,88	1 154,98
13	Maria Zaida Oliveira e Silva	29,81	1 504,81
14	Herdeiros de Eduardo Lourenço Pires Moreira	25,21	1 272,60
15	Maria Agueda Moreira Ramos	17,89	903,09
16	Manuel Martins da Silva	15,26	770,32
17	Herdeiros de Maria Enes Macedo	12,18	614,85
18	Manuel Martins da Silva	12,71	641,60
19	Manuel Oliveira Mina	24,36	1 229,69
20	Manuel Oliveira Mina	9,97	503,29
21	Rosa Fernandes Enes Moreira	10,31	520,45
22	Maria Engrácia Alves Ramos	10,23	516,41
23	Manuel Pires de Oliveira Vicente	7,73	390,21
24	Manuel Martins da Silva	24,30	1 226,66
25	Manuel Oliveira Mina	75,19	3 795,59
26	Herdeiros de Cipriano Enes da Rocha e outros	43,17	2 179,22
27	Infraestruturas de Portugal, EP	0,44	
28	Herdeiros de Júlio Fernandes Ramos Oliveira	6,37	321,56
29	Herdeiros de Ismênia Martins da Silva	8,30	418,98
30	Herdeiros de Felisbina Fernandes Ramos	5,59	282,18
31	Ana Maria Amorim Oliveira	4,25	214,54
32	Maria Enes Baptista Reis Lima e outros	22,63	1 142,36
33	Elisa de Jesus Abreu Ramos	5,79	292,28
34	Maria Enes Baptista Reis Lima	6,18	311,97
35	Ermida Pires Viana Reis	5,52	278,65
36	António Ramos Fernandes	5,01	252,90
37	Alberto de Amorim Bravo	5,70	287,74
38	Herdeiros de Júlio Fernandes Ramos Oliveira	5,50	277,64
39	Herdeiros de Maria Clotilde Enes R. Salgueiro	15,76	796,57
40	Maria Teresa Enes Moreira da Costa	22,58	1 139,84
41	Herdeiros de Maria Clotilde Enes R. Salgueiro	34,60	1 746,61
42	Manuel Enes de Oliveira	129,43	6 533,63
43	Carlos Miguel Enes de Oliveira	78,57	3 966,21

c) a previsão dos encargos a suportar com a presente expropriação é de 54.956,94 €, conforme avaliação elaborada por perito oficial da Lista do Ministério da Justiça; d) de acordo com o PDM de Viana do Castelo a parcela a expropriar localiza-se em “Solo Urbano – Solo Urbanizado - Zonas de construção de colmatção/continuidade e/ou zona de construção de transição”. Em termos de Planta de Condicionantes não apresenta condicionalismos. Nestes termos, propõe-se à Câmara Municipal que, ao abrigo do disposto na alínea vv), do n.º 1, do art.º 33º, do referida Lei n.º 75/2013, delibere requerer junto da Assembleia Municipal, nos termos dos artigos 10º, 12º, 13º, 14º, 15º, 17º e 19º do Código das Expropriações: Declaração de Utilidade Pública da expropriação, com caráter de urgência, pelos motivos acima explanados, da parcela já identificada, destinada ao alargamento de via municipal, a fim de melhorar a segurança e a acessibilidade existente, permitindo um melhor ordenamento, organização e fluidez do trânsito viário e pedonal. Anexa-se avaliação realizada por perito oficial da Lista do Ministério da Justiça e planta cadastral e plantas parcelares.

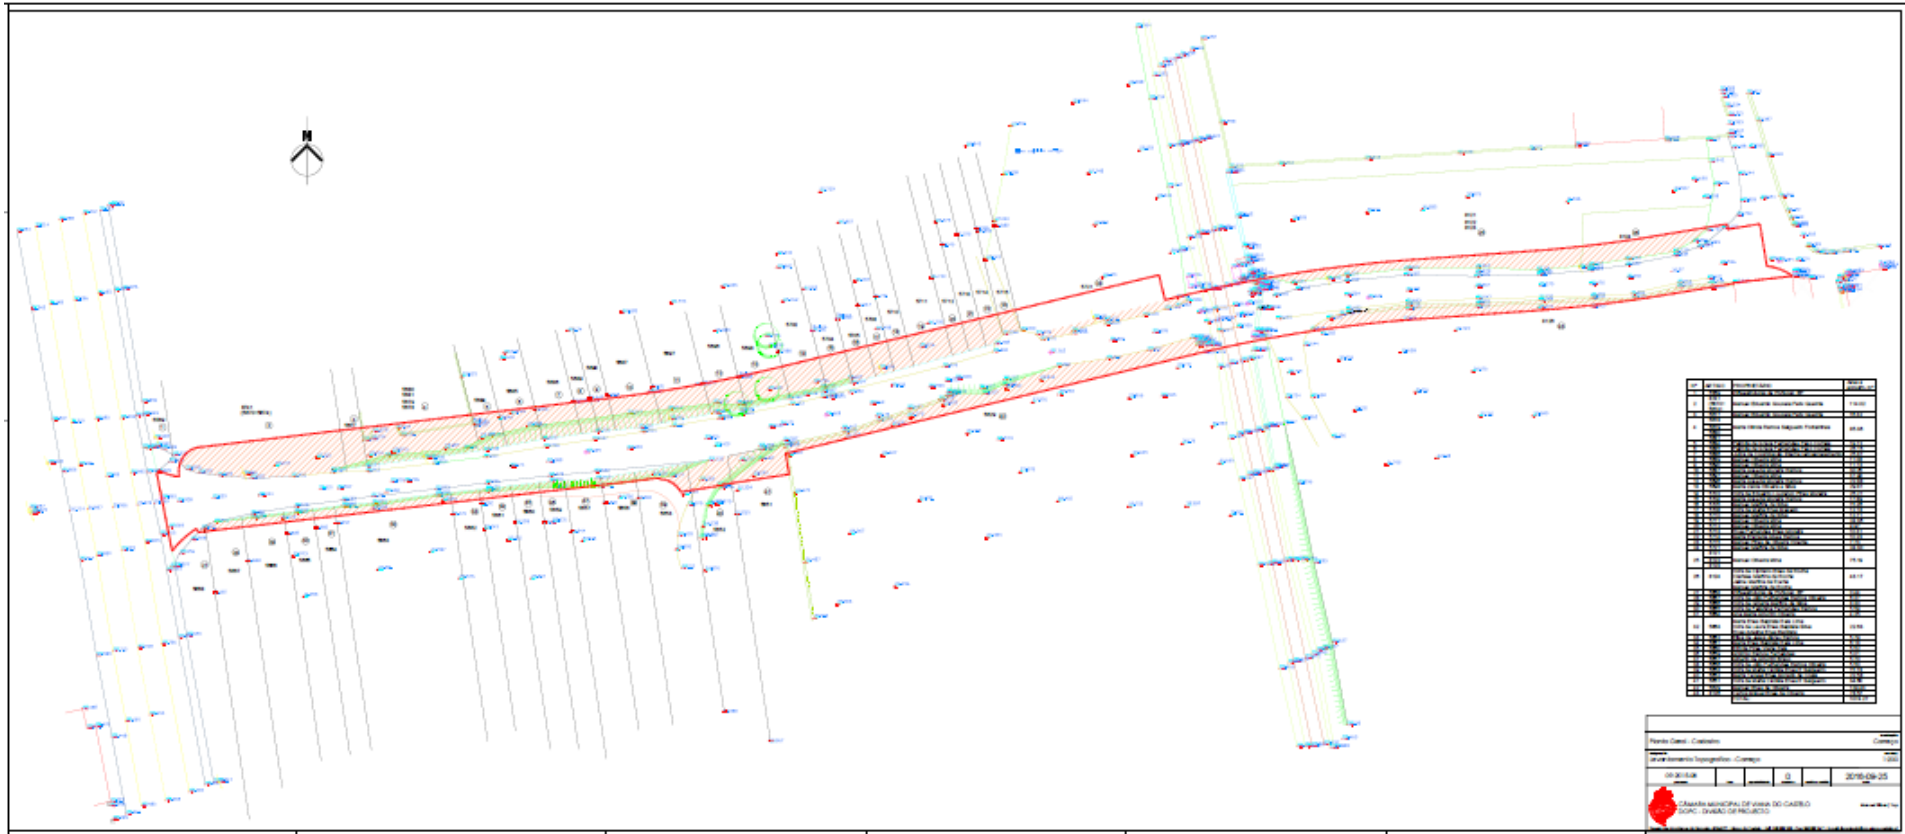

Id	Descripción	Unidad	Cantidad
1	Mano de obra (incluye mano de obra)	1000	1000
2	Mano de obra (incluye mano de obra)	1000	1000
Plan: Plano de Cálculo
Código: 000000
Proyecto: Sistema de Saneamiento Básico
Fecha: 2015-09-25
Escala: 1:1000
Autor: [Redacted]
Revisado: [Redacted]
Aprobado: [Redacted]
Instituto Municipal de Agua de Castro
C.R. - O.V.A. DE INGENIERÍA

(a) Luís Nobre.”. A Câmara Municipal deliberou aprovar a transcrita proposta e em consequência remeter a mesma para aprovação da Assembleia Municipal. Esta deliberação foi tomada por unanimidade estando presentes o Presidente da Câmara e os Vereadores Vítor Lemos, Maria José Guerreiro, Luís Nobre, Carlota Borges, Paula Veiga, Hermenegildo Costa e Cláudia Marinho.

14 de Novembro de 2019