

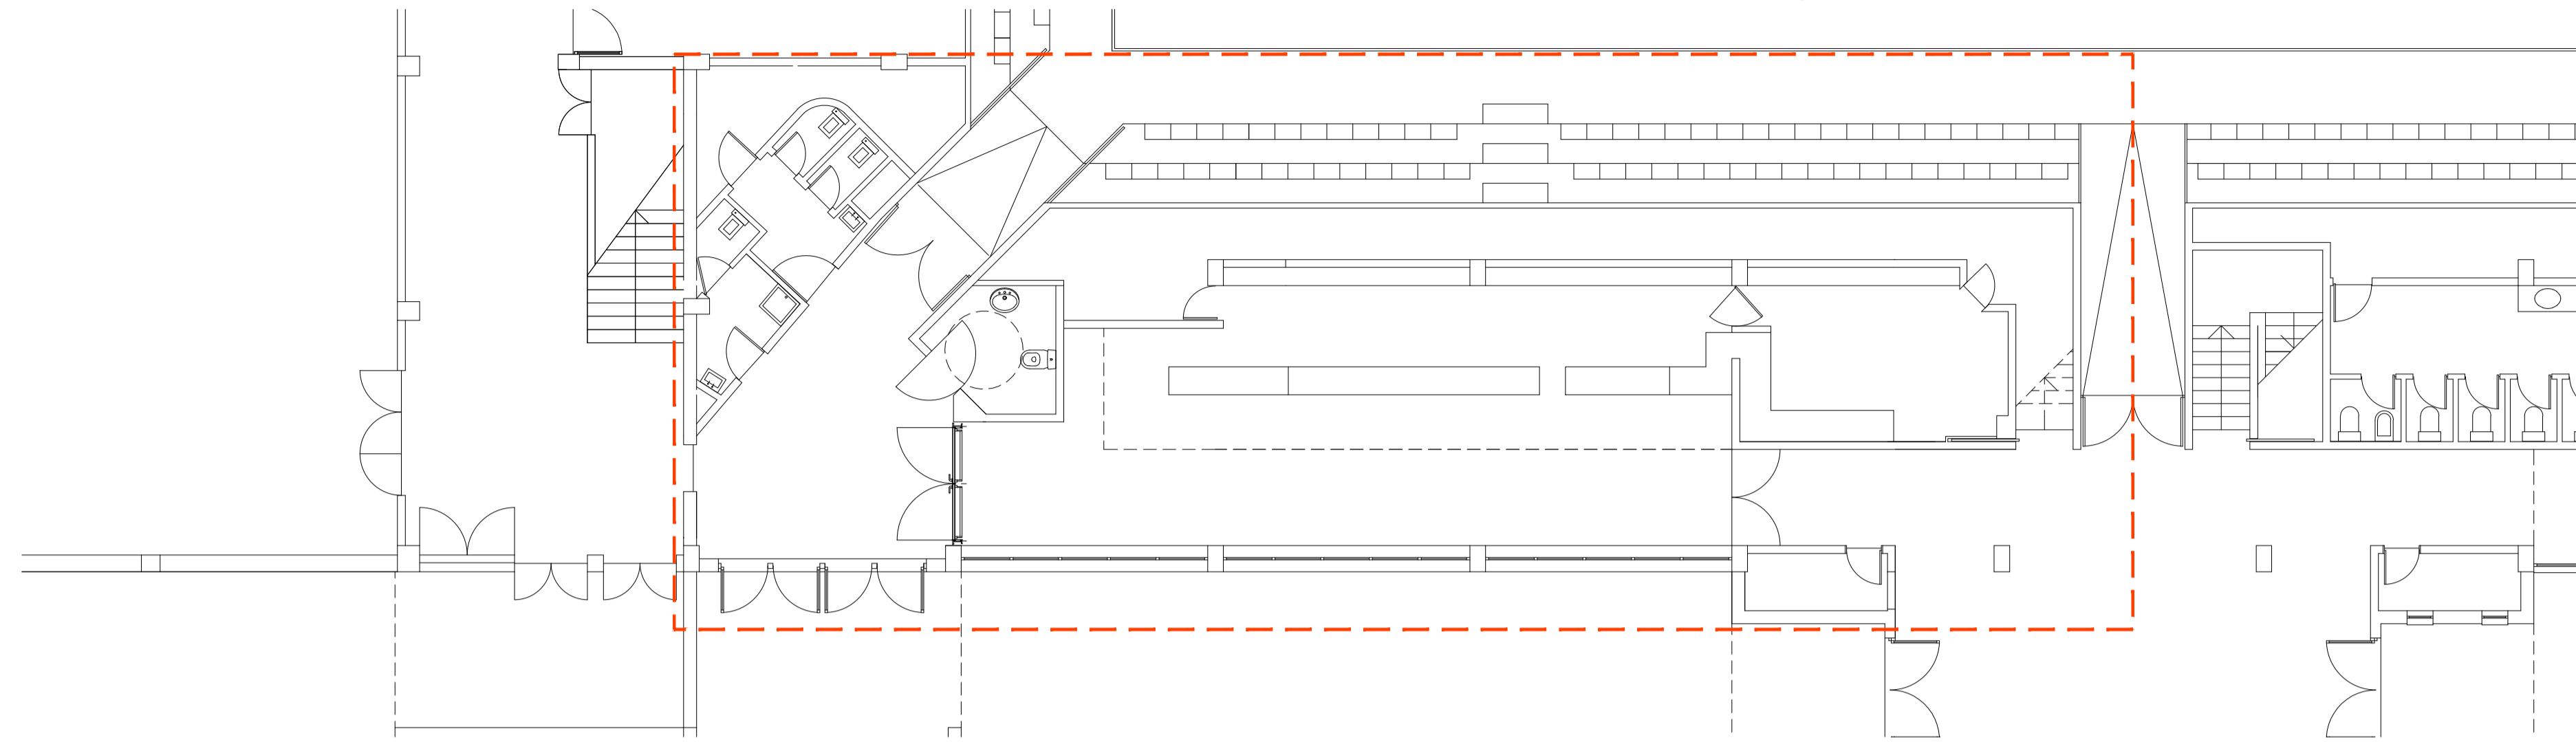



planta do existente

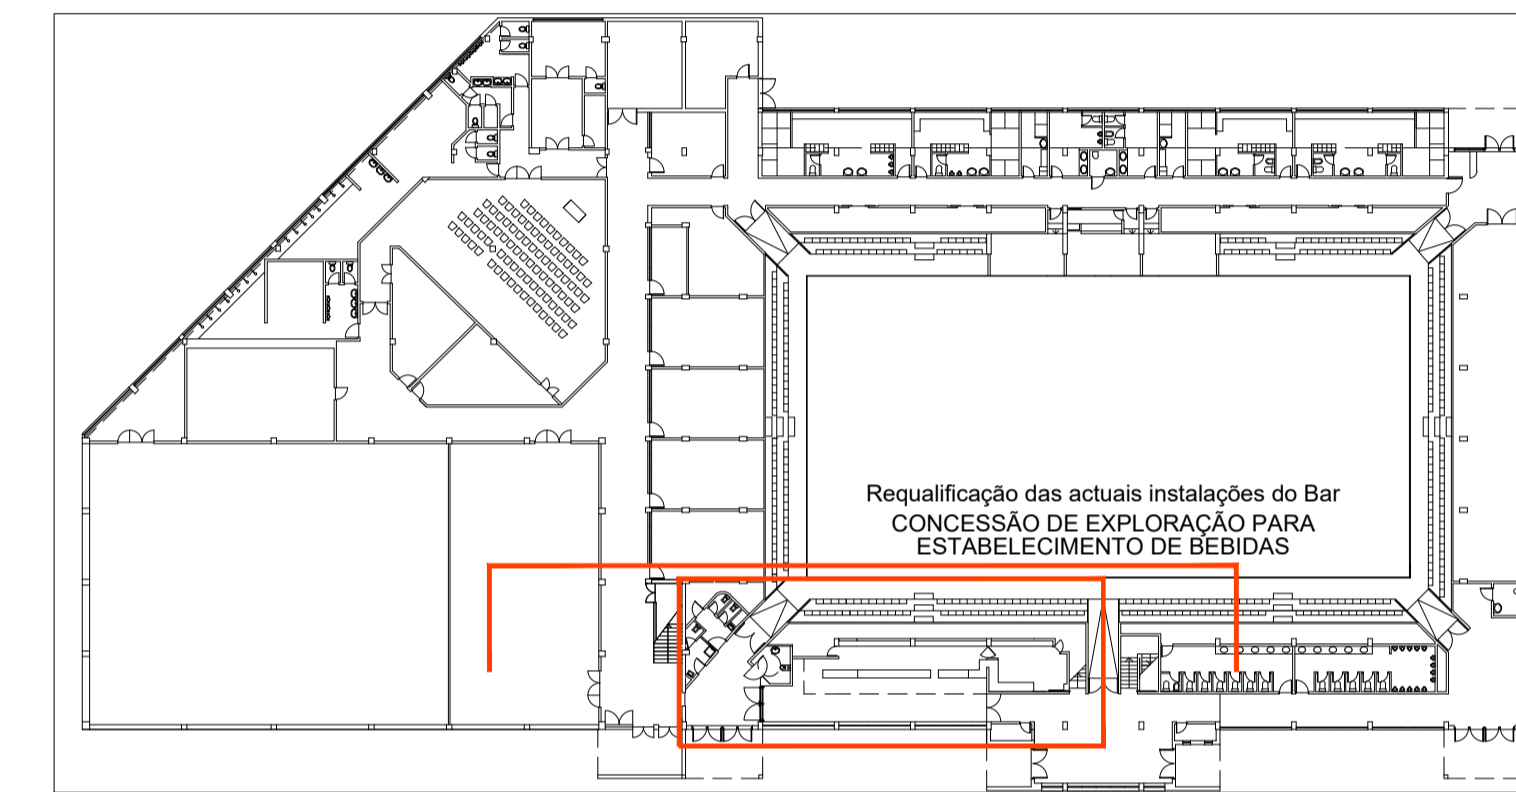


planta do proposto

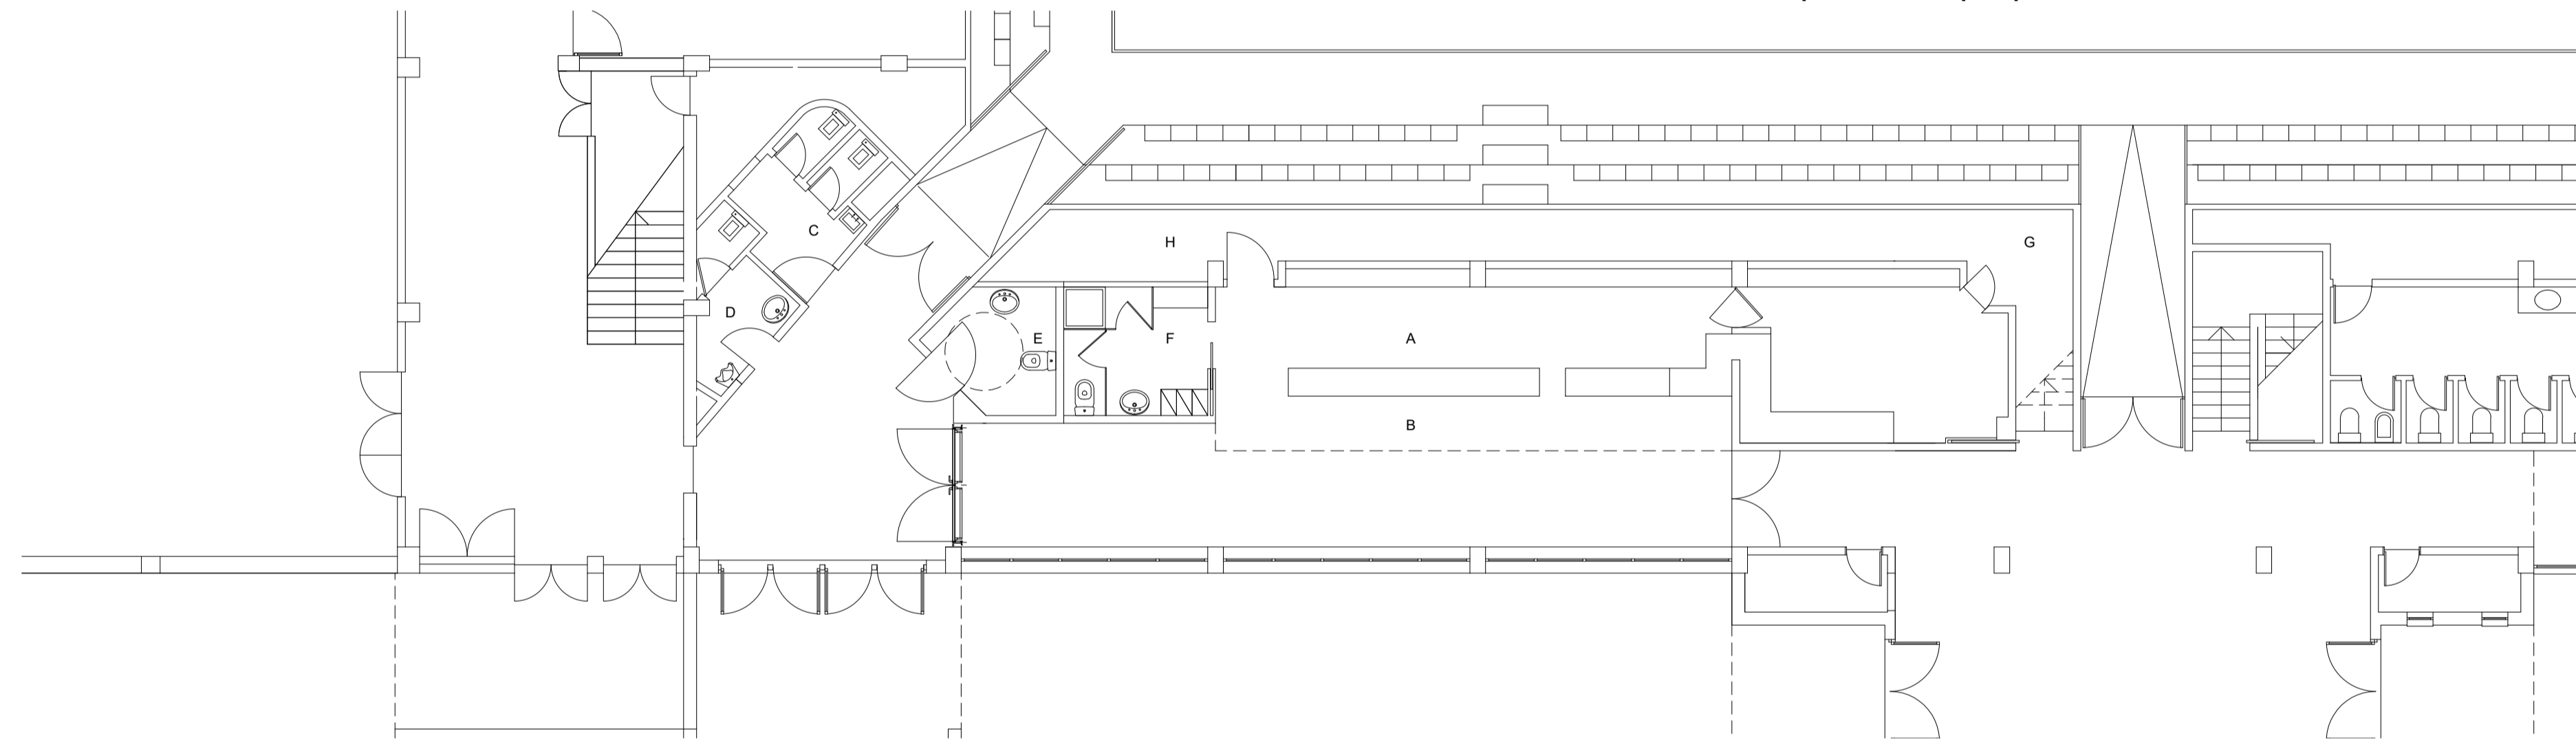

planta de trabalho

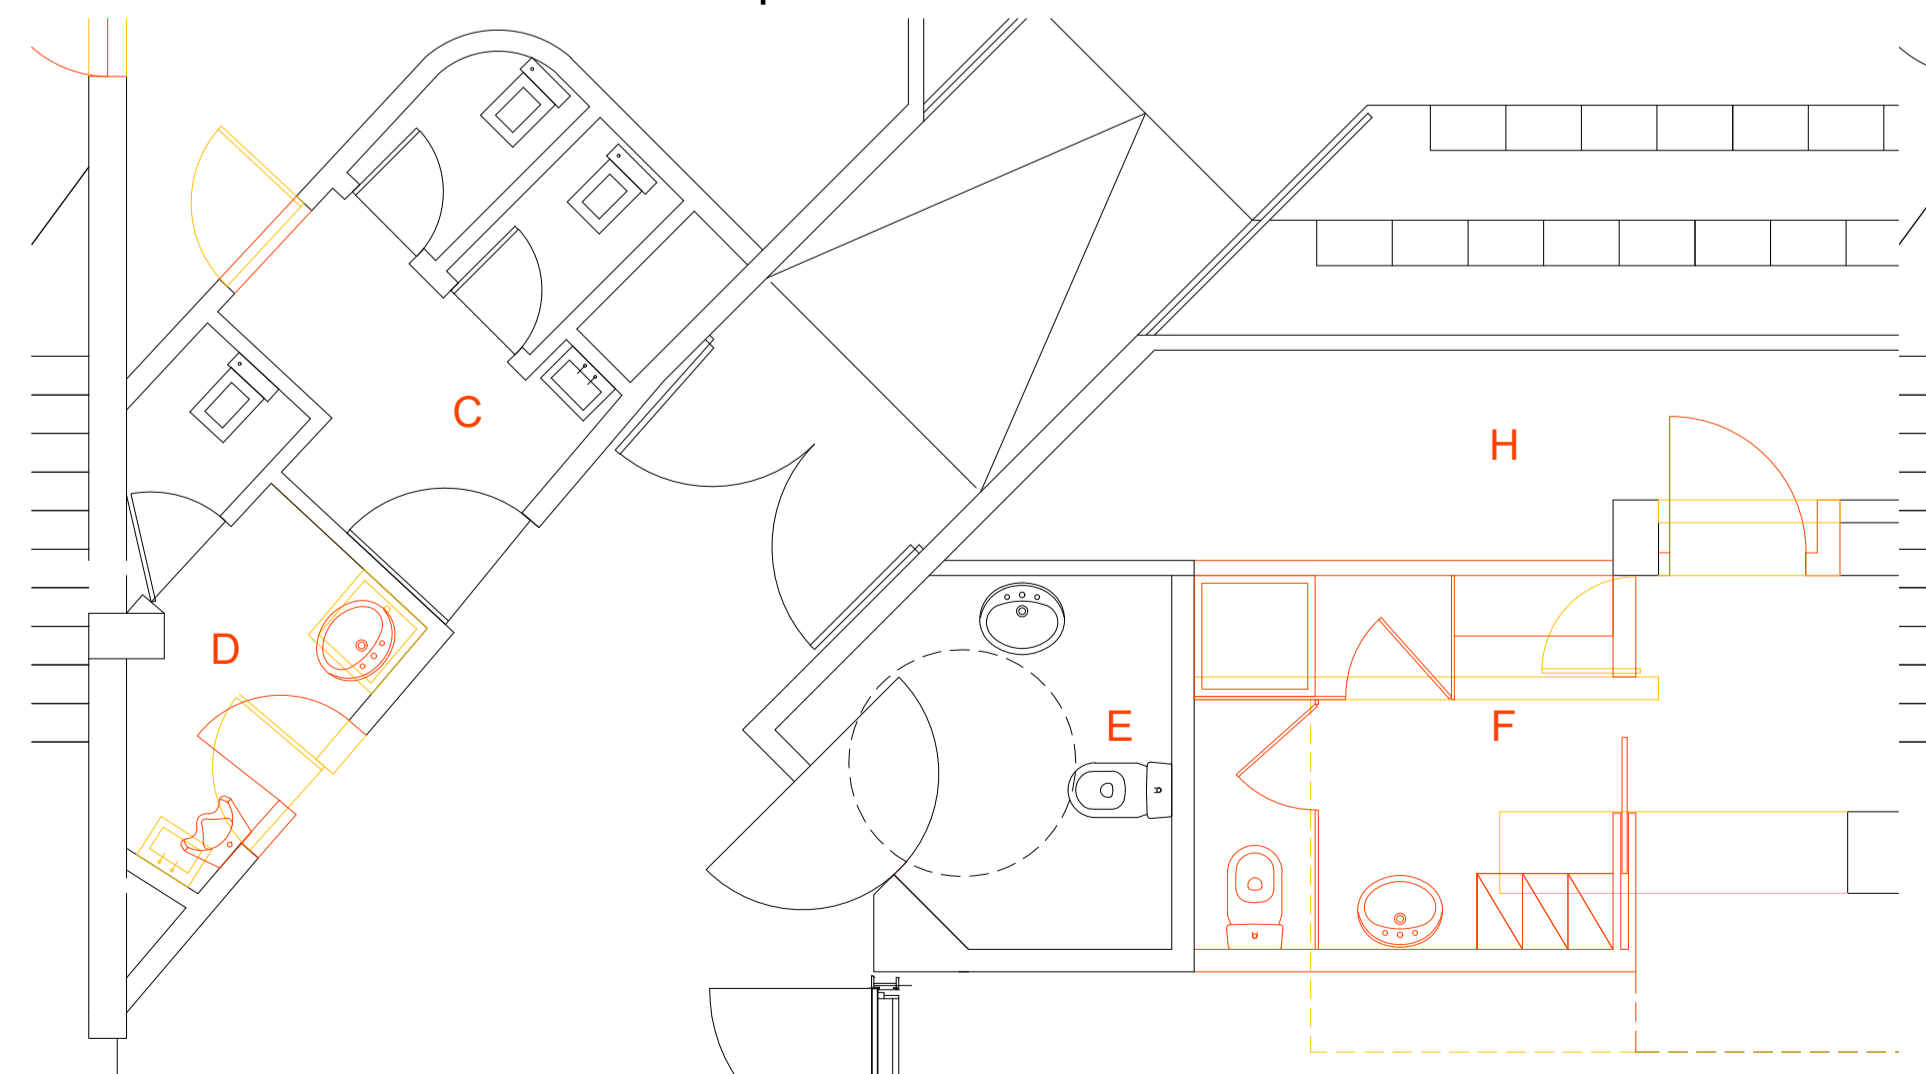

planta do proposto 1/50

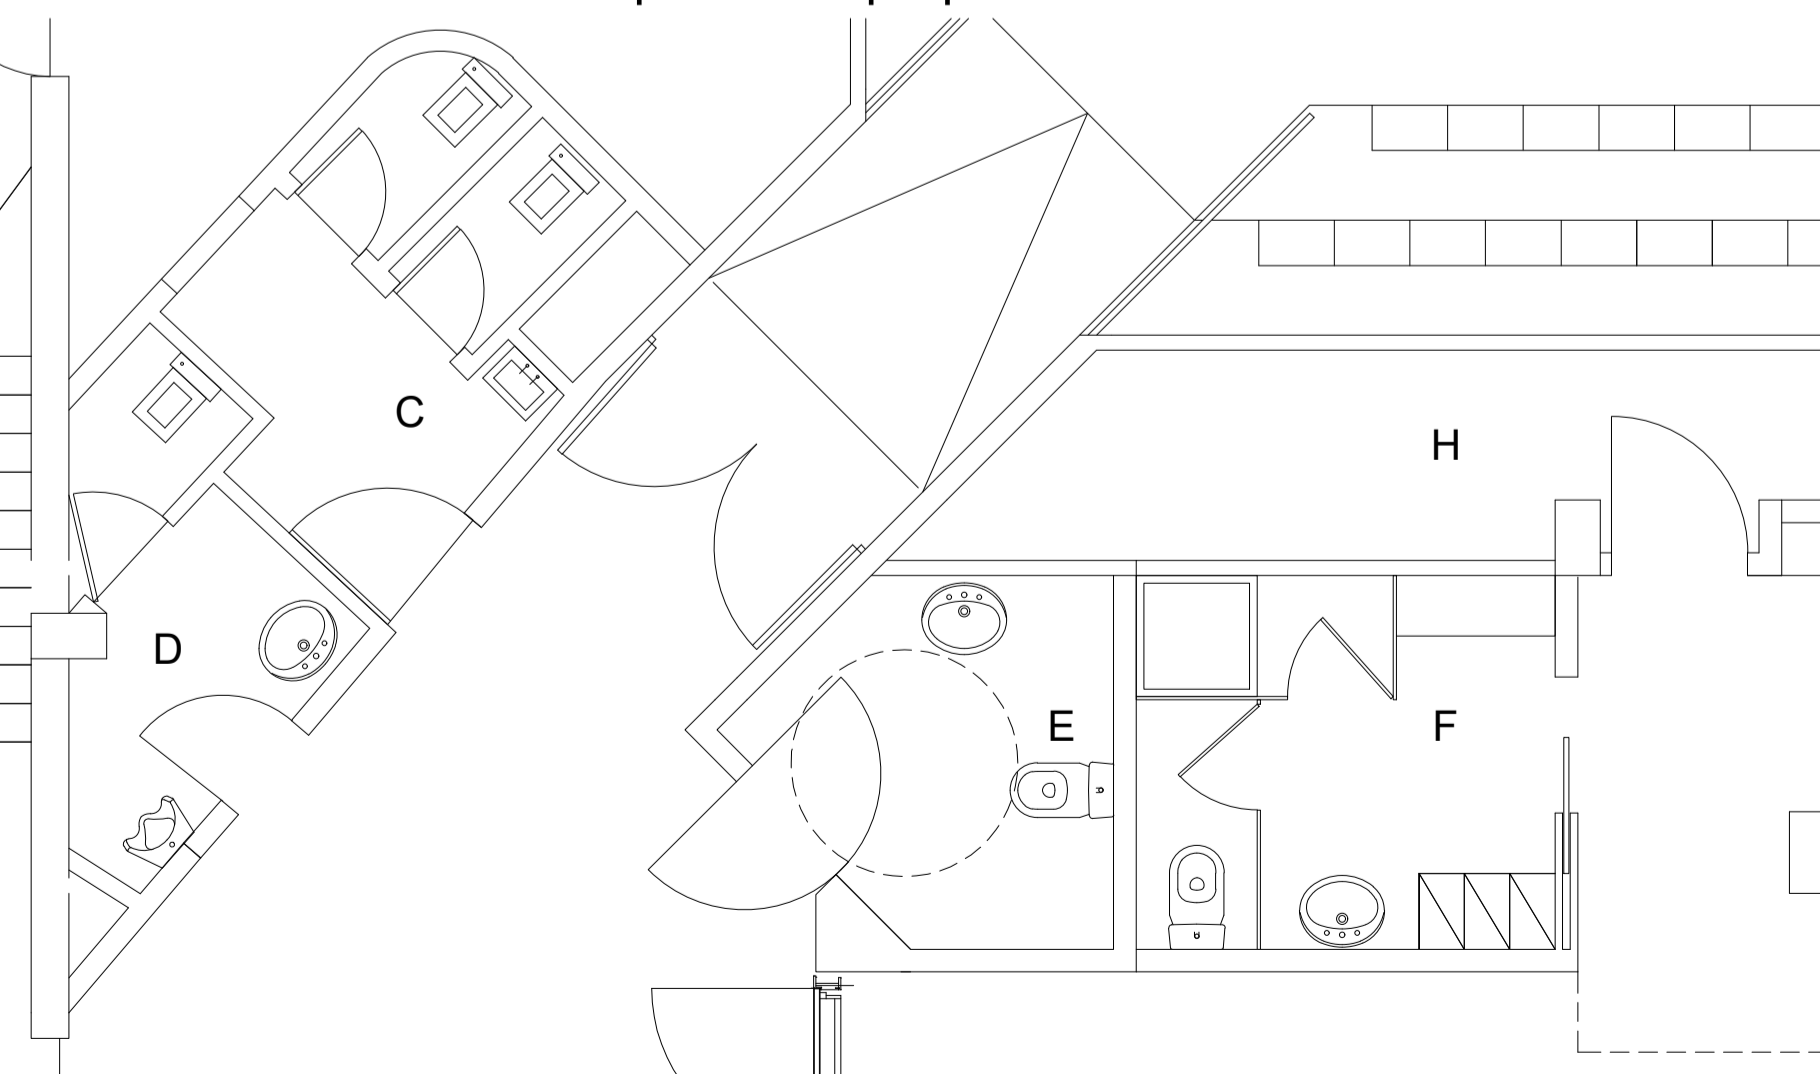

LEGENDA ESTABECIMENTO
RESTAURAÇÃO / BEBIDAS:
A - COZINHA/COPA
B - SALA DE ACESSO AO PÚBLICO
C - SANITÁRIOS FEM.
D - SANITÁRIOS MASC.
E - SANITÁRIOS MOBILIDADE CONDICIONADA
F - BANHEIROS PESSOAL
G - ARMAZÉM/LIMPEZAS
H - ARMAZÉM APOIO A COZINHA

manter
demolir
construir

CAMARA MUNICIPAL DE VIANA DO CASTELO	PAVILHAO MUNICIPAL DE MONSERRATE	Maio 2014
PROJECTO	Reformulação das instalações do Bar	ESCALA 1/100
DESENHO	INSTALAÇÃO ESTABECIMENTO DE BEBIDAS	DESENHO 01
		REF. Monserate Requalif Bar Pavilhao