planta do existente

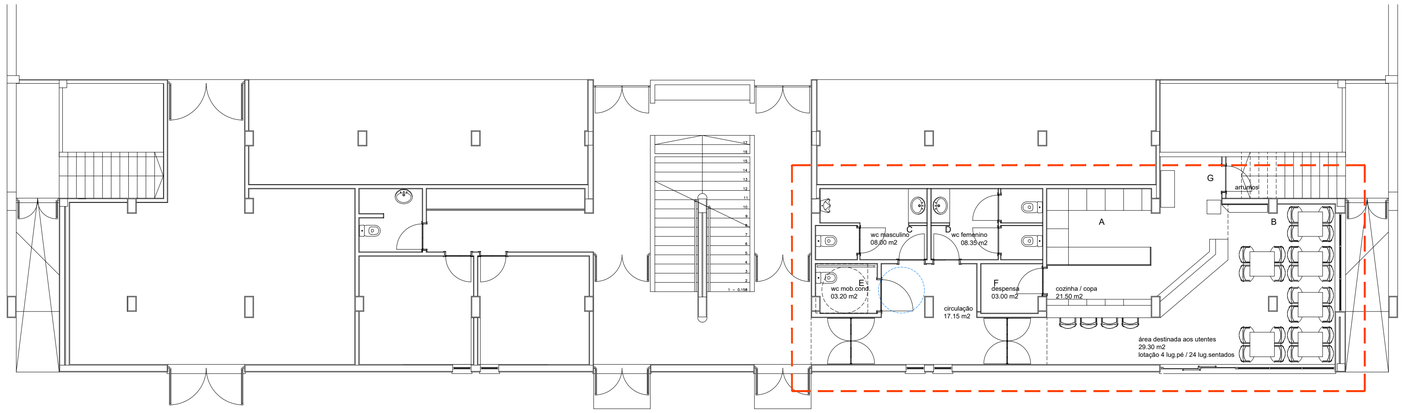

planta do proposto

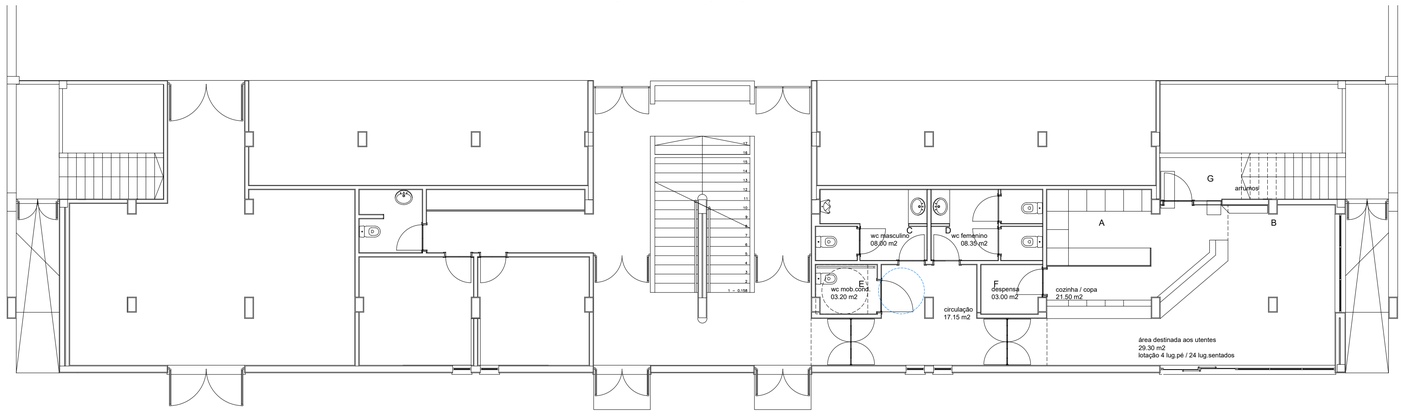

planta de trabalho

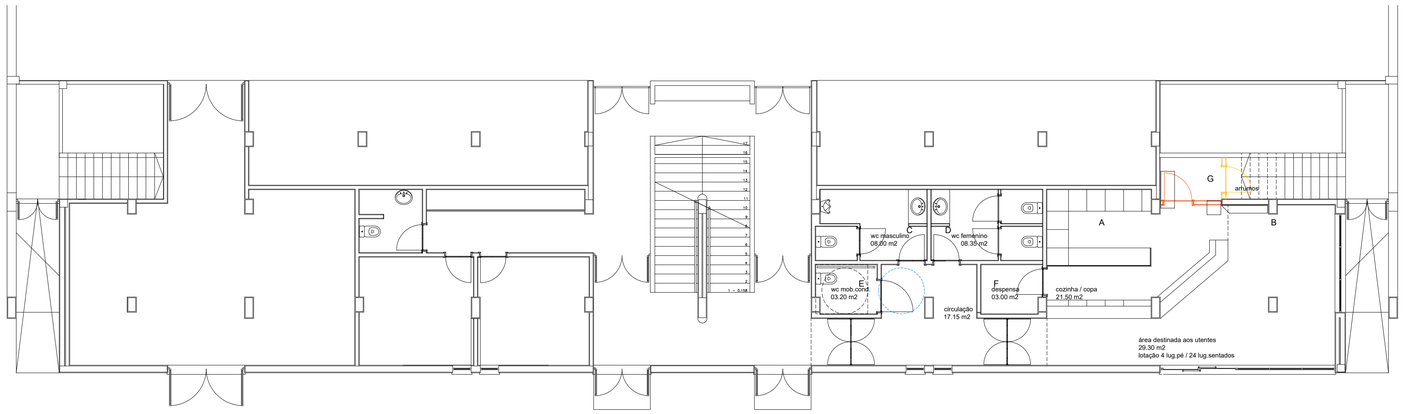

LEGENDA
ESTABELECIMENTO
RESTAURAÇÃO /BEBIDAS:

A - COZINHA/COPA.
B - SALA DE ACESSO AO PÚBLICO.
C - SANITÁRIOS MASC.
D - SANITÁRIOS FEM.
E - SANITÁRIOS MOBILIDADE CONDICIONADA.
F - ARMAZÉM APOIO A COZINHA.
G - ARMAZÉM/LIMPEZAS

manter
demolir
construir

CAMARA MUNICIPAL DE VIANA DO CASTELO	PAVILHAO MUNICIPAL DE SANTA MARIA MAIOR	Maio 2014
PROJECTO Pedro Cardona,arq	Requalificação / Modificação das instalações do Bar	ESCALA 1/100 DESENHO 02
DESENHO Pedro Cardona,arq	ESTABELECIMENTO DE BEBIDAS	REF. SMMaior Requalif Bar Pavilhao _ARQ_EP_V.VRC_140127