


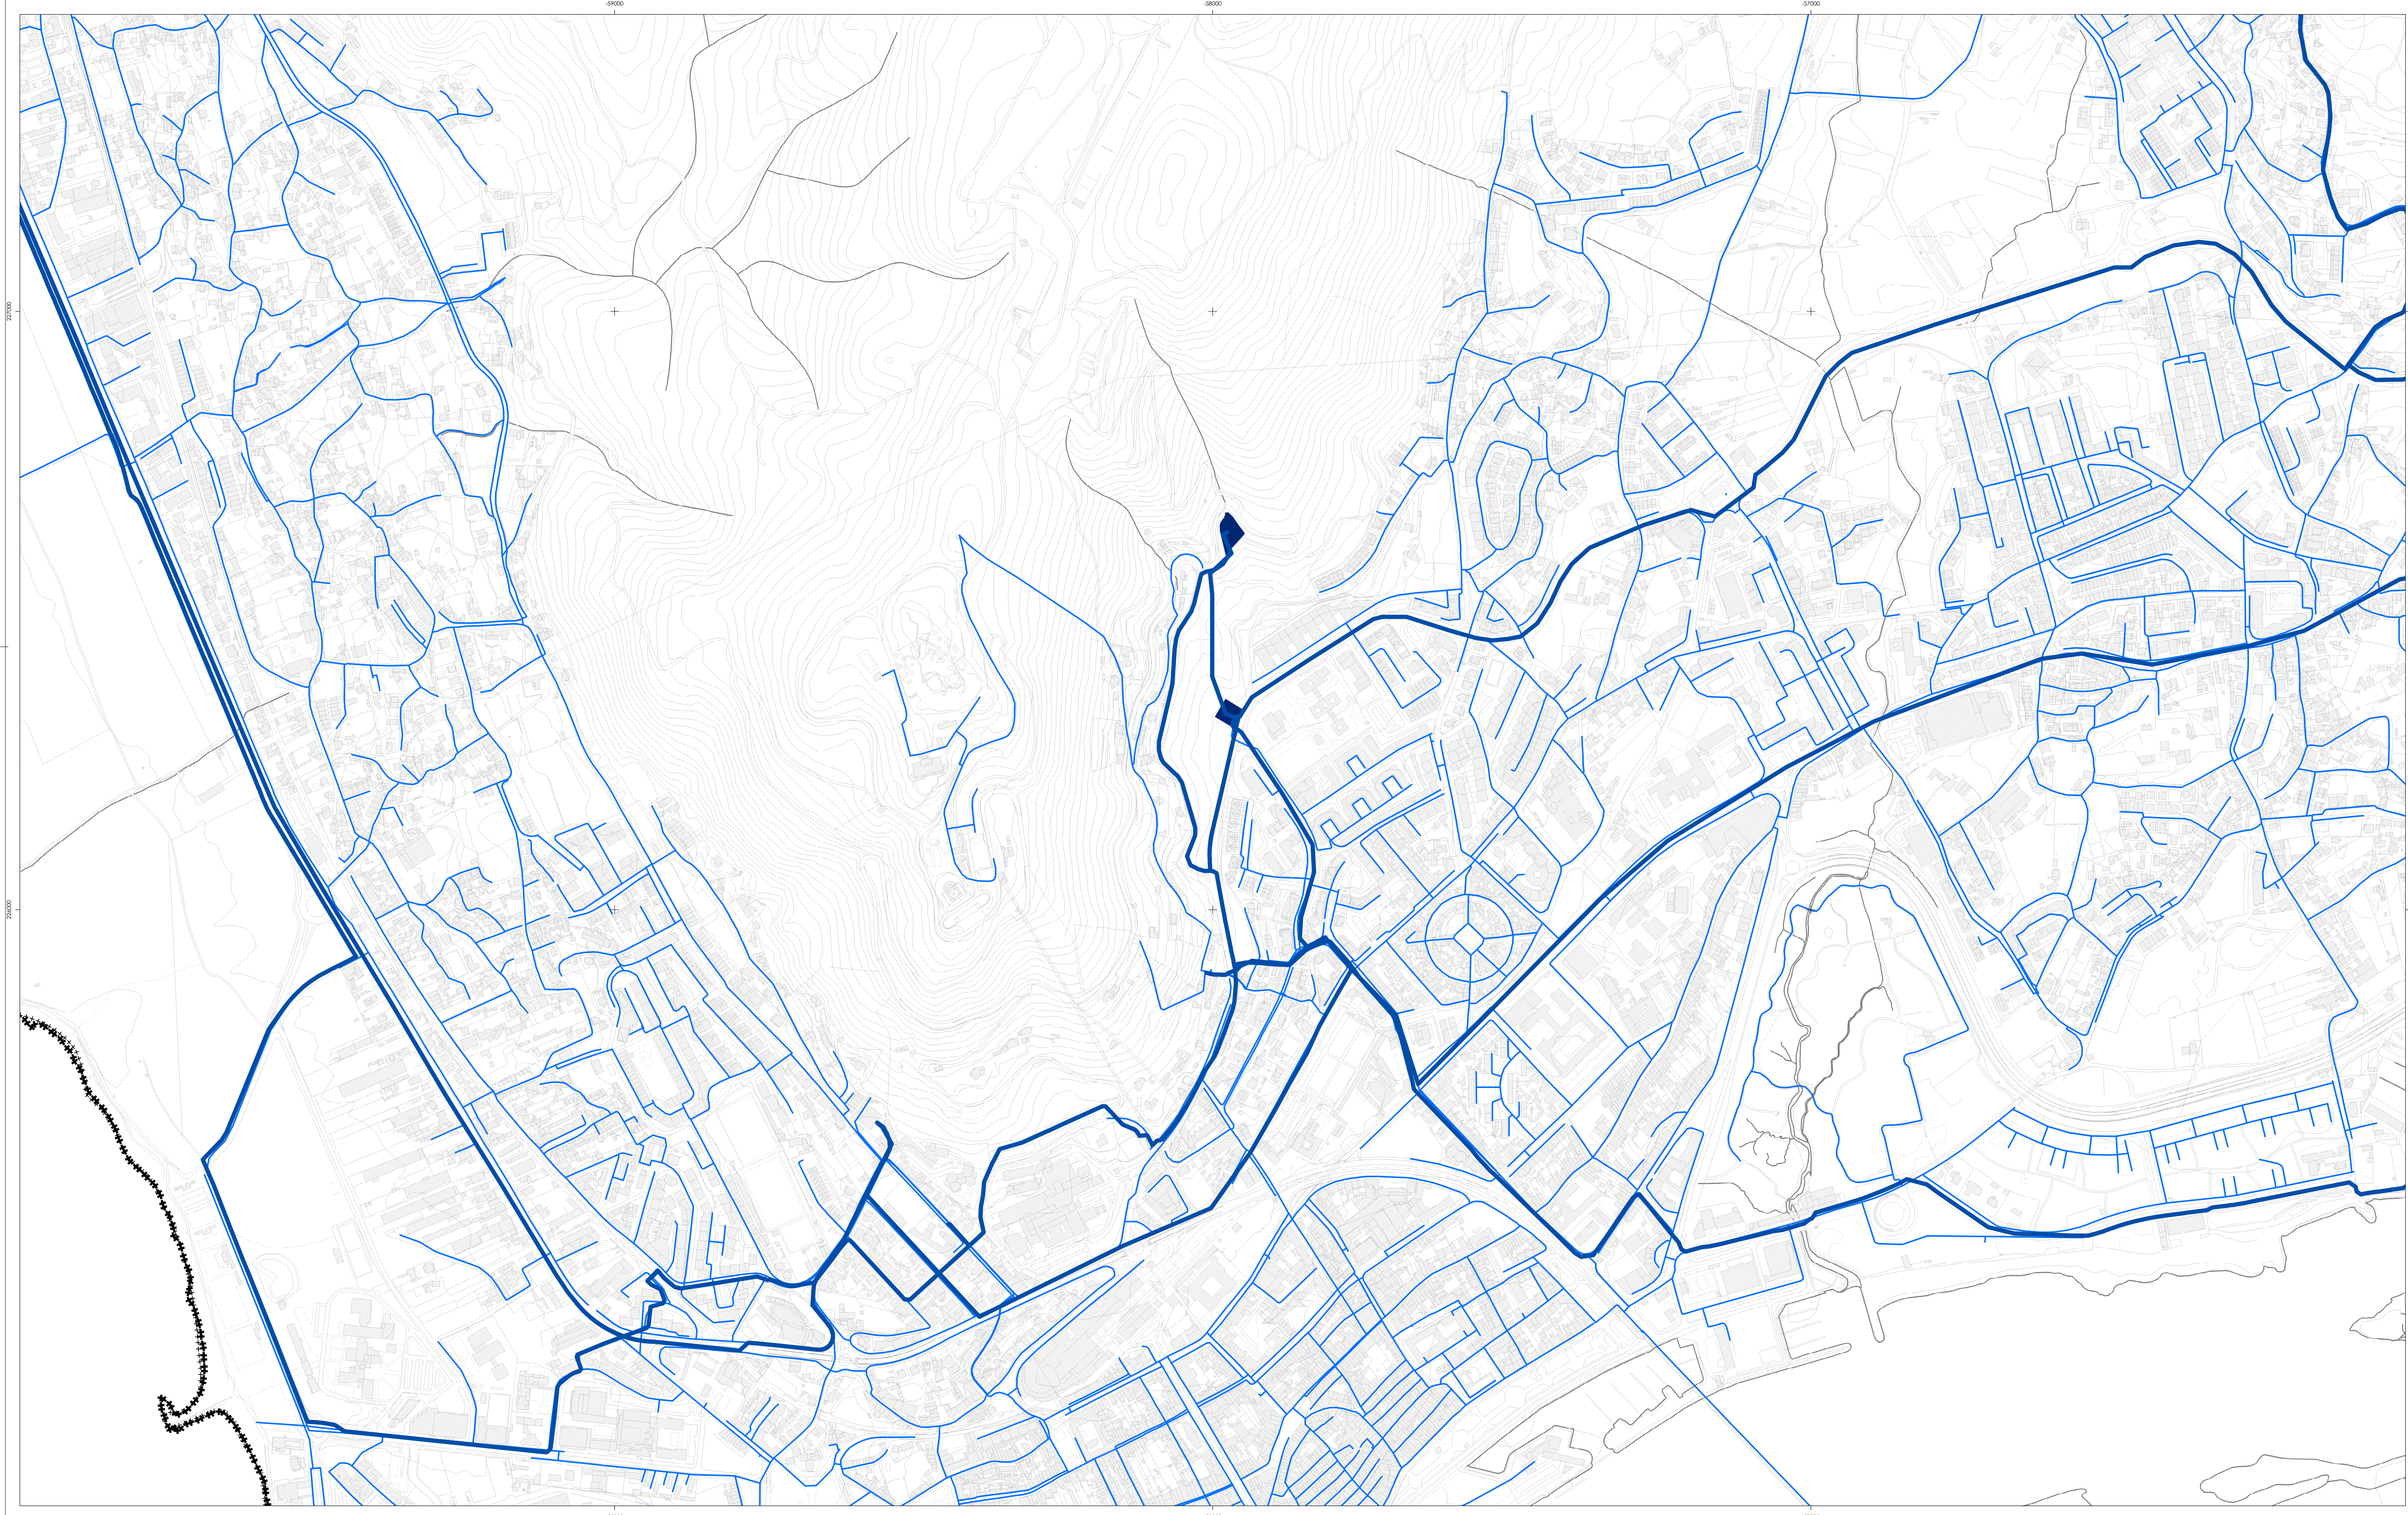

LEGENDA:

- ++++ LIMITE DO CONCELHO
- LIMITE DE ÁREA DE APLICAÇÃO DO PUCVC
- CAPTAÇÃO
- ADUTOR
- RESERVATÓRIO
- REDE DE ABASTECIMENTO DE ÁGUA
- ▨ ESTAÇÃO DE TRATAMENTO DE ÁGUA



CÂMARA MUNICIPAL DE VIANA DO CASTELO
ALTERAÇÃO AO PLANO DE URBANIZAÇÃO DA CIDADE DE VIANA DO CASTELO

Tema

PLANTA DE INFRAESTRUTURAS - ABASTECIMENTO DE ÁGUA

número

40.1.4

Escala: 1/5.000
Data: dezembro 2024

CARTOGRAFIA TOPOGRÁFICA VETORIAL 1:10 000 DE 2019

SISTEMA DE REFERÊNCIA: ETRS89 PT-TM06
ENTIDADE PROPRIETÁRIA DA CARTOGRAFIA: MUNICÍPIO DE VIANA DO CASTELO
ENTIDADE PRODUTORA: SOCARTE, LDA
ENTIDADE RESPONSÁVEL E DATA DE HOMOLOGAÇÃO - DGT 08/SETEMBRO/2020
PROCESSO DE HOMOLOGAÇÃO N.º 499

REFERENCIAL ALTIMÉTRICO: MARÉGRAFO DE CASCAIS
PRECISÃO POSICIONAL PLANIMÉTRICA - EMQ <=1,5 m (0,44m)
PRECISÃO POSICIONAL ALTIMÉTRICA - EMQ <=1,70 m (1,30m)
EXATIDÃO TEMÁTICA: % < 3 %
ESQUIDRÂNCIA DAS CURVAS DE NÍVEL: 5m

Carta Administrativa Oficial de Portugal, versão de 2019 - CAOP 2019, de 14 de Janeiro de 2020, DGT.
Este desenho é propriedade intelectual dos autores, não podendo ser reproduzido ou usado para qualquer propósito a não ser o aqui expresso, sem prévia autorização por escrito dos mesmos. DA 43/85 de 14 de Março