


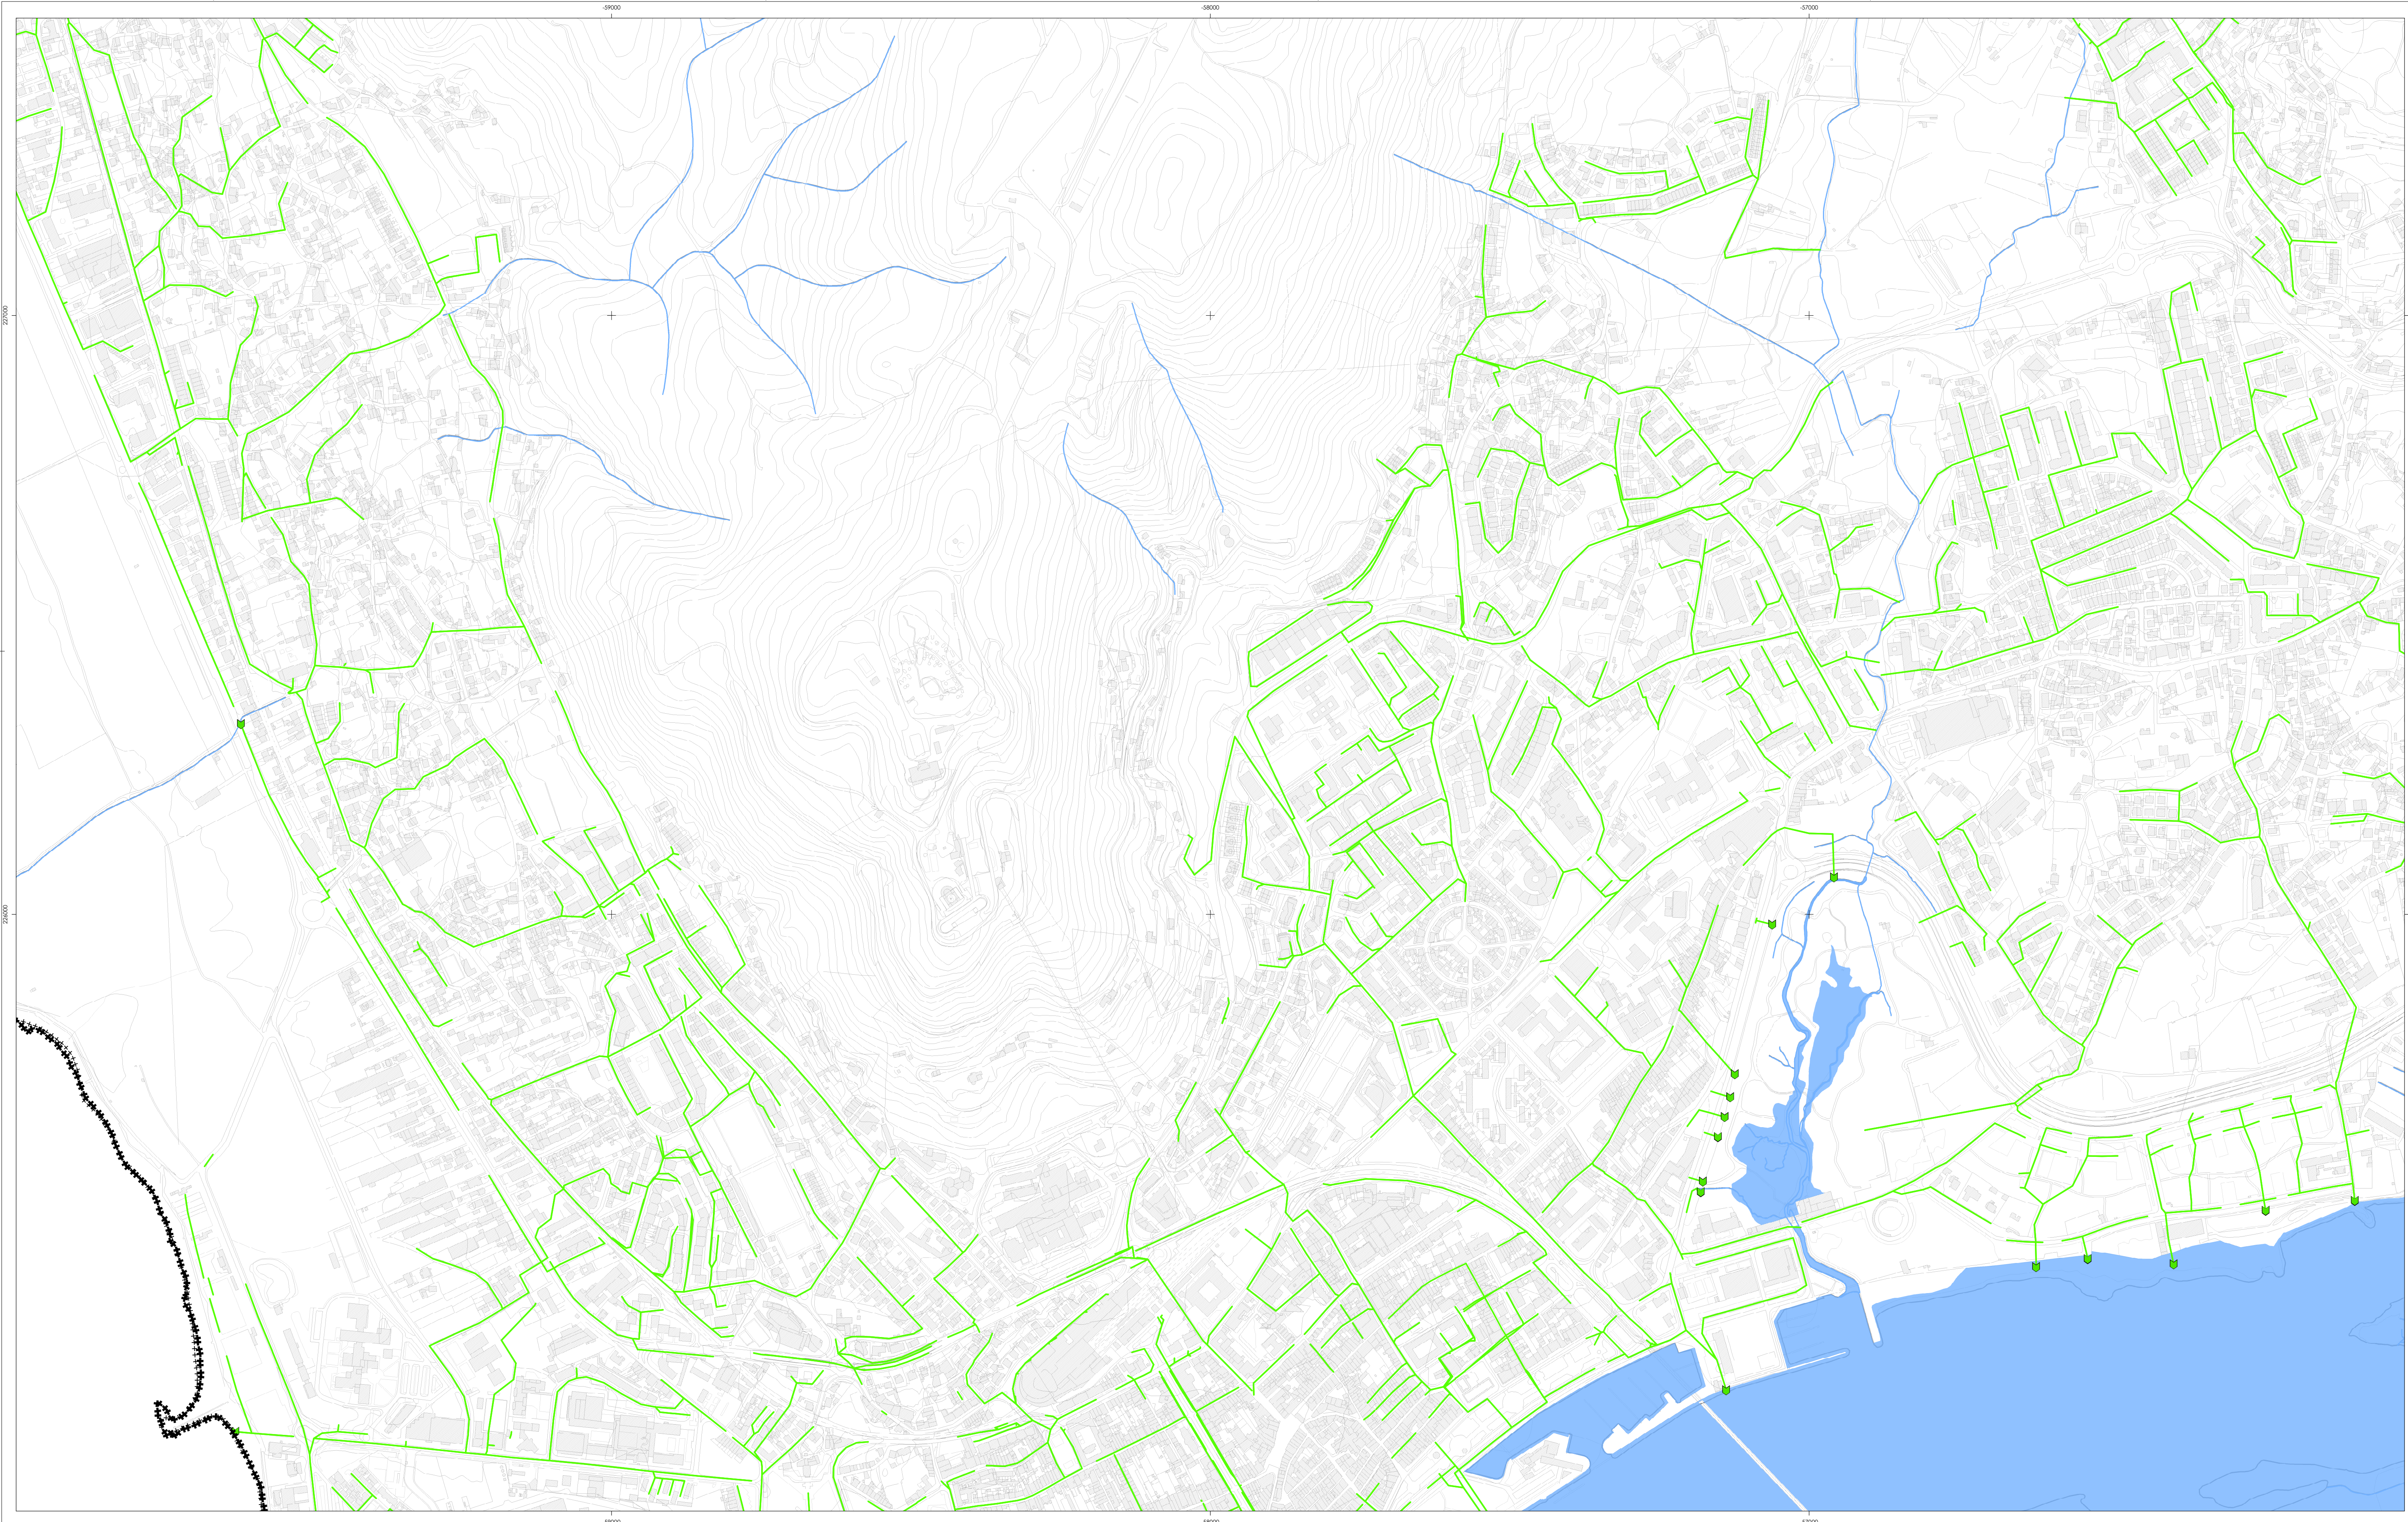

LEGENDA:

- ++++ LIMITE DO CONCELHO
- LIMITE DE ÁREA DE APLICAÇÃO DO PUCVC
- REDE PRINCIPAL DE DRENAGEM DE ÁGUAS PLUVIAIS
 - COLETOR
- LOCAIS DE REJEIÇÃO DAS ÁGUAS PLUVIAIS
 - ▼ PONTOS DE DESCARGA
 - ESPAÇOS NATURAIS E PAISAGÍSTICOS RIBEIRINHOS



CÂMARA MUNICIPAL DE VIANA DO CASTELO
ALTERAÇÃO AO PLANO DE URBANIZAÇÃO DA CIDADE DE VIANA DO CASTELO

tema

número

40.1.4

PLANTA DE INFRAESTRUTURAS - ÁGUAS PLUVIAIS

Escala: 1/5.000

Data: dezembro 2025

CARTOGRAFIA TOPOGRÁFICA VETORIAL 1:10.000 DE 2019

SISTEMA DE REFERÊNCIA: ETRS89 PT-TM06
ENTIDADE PROPRIETÁRIA DA CARTOGRAFIA: MUNICÍPIO DE VIANA DO CASTELO
ENTIDADE PRODUTORA: SOCARTO, LDA
ENTIDADE RESPONSÁVEL E DATA DE HOMOLOGAÇÃO - DGT 08/SETEMBRO/2020
PROCESSO DE HOMOLOGAÇÃO N.º 17-090

REFERENCIAL ALTIMÉTRICO: MARÉGRAFO DE CASCAIS
PRECISÃO POSICIONAL PLANIMÉTRICA - RMQ +/-1,5 m (0,44m)
PRECISÃO POSICIONAL ALTIMÉTRICA - RMQ +/-1,70 m (1,30m)
EXATIDÃO TEMÁTICA: 5% < 5 %
EQUIDISTÂNCIA DAS CURVAS DE NÍVEL: 5m

Carta Administrativa Oficial de Portugal, versão de 2019 - CAOP 2019, de 14 de Janeiro de 2020, DGT.
Este desenho é propriedade intelectual dos autores, não podendo ser reproduzido ou usado para qualquer propósito o não ser o aqui expresso, sem prévia autorização por escrito dos mesmos. DL 83/85 de 14 de Março