


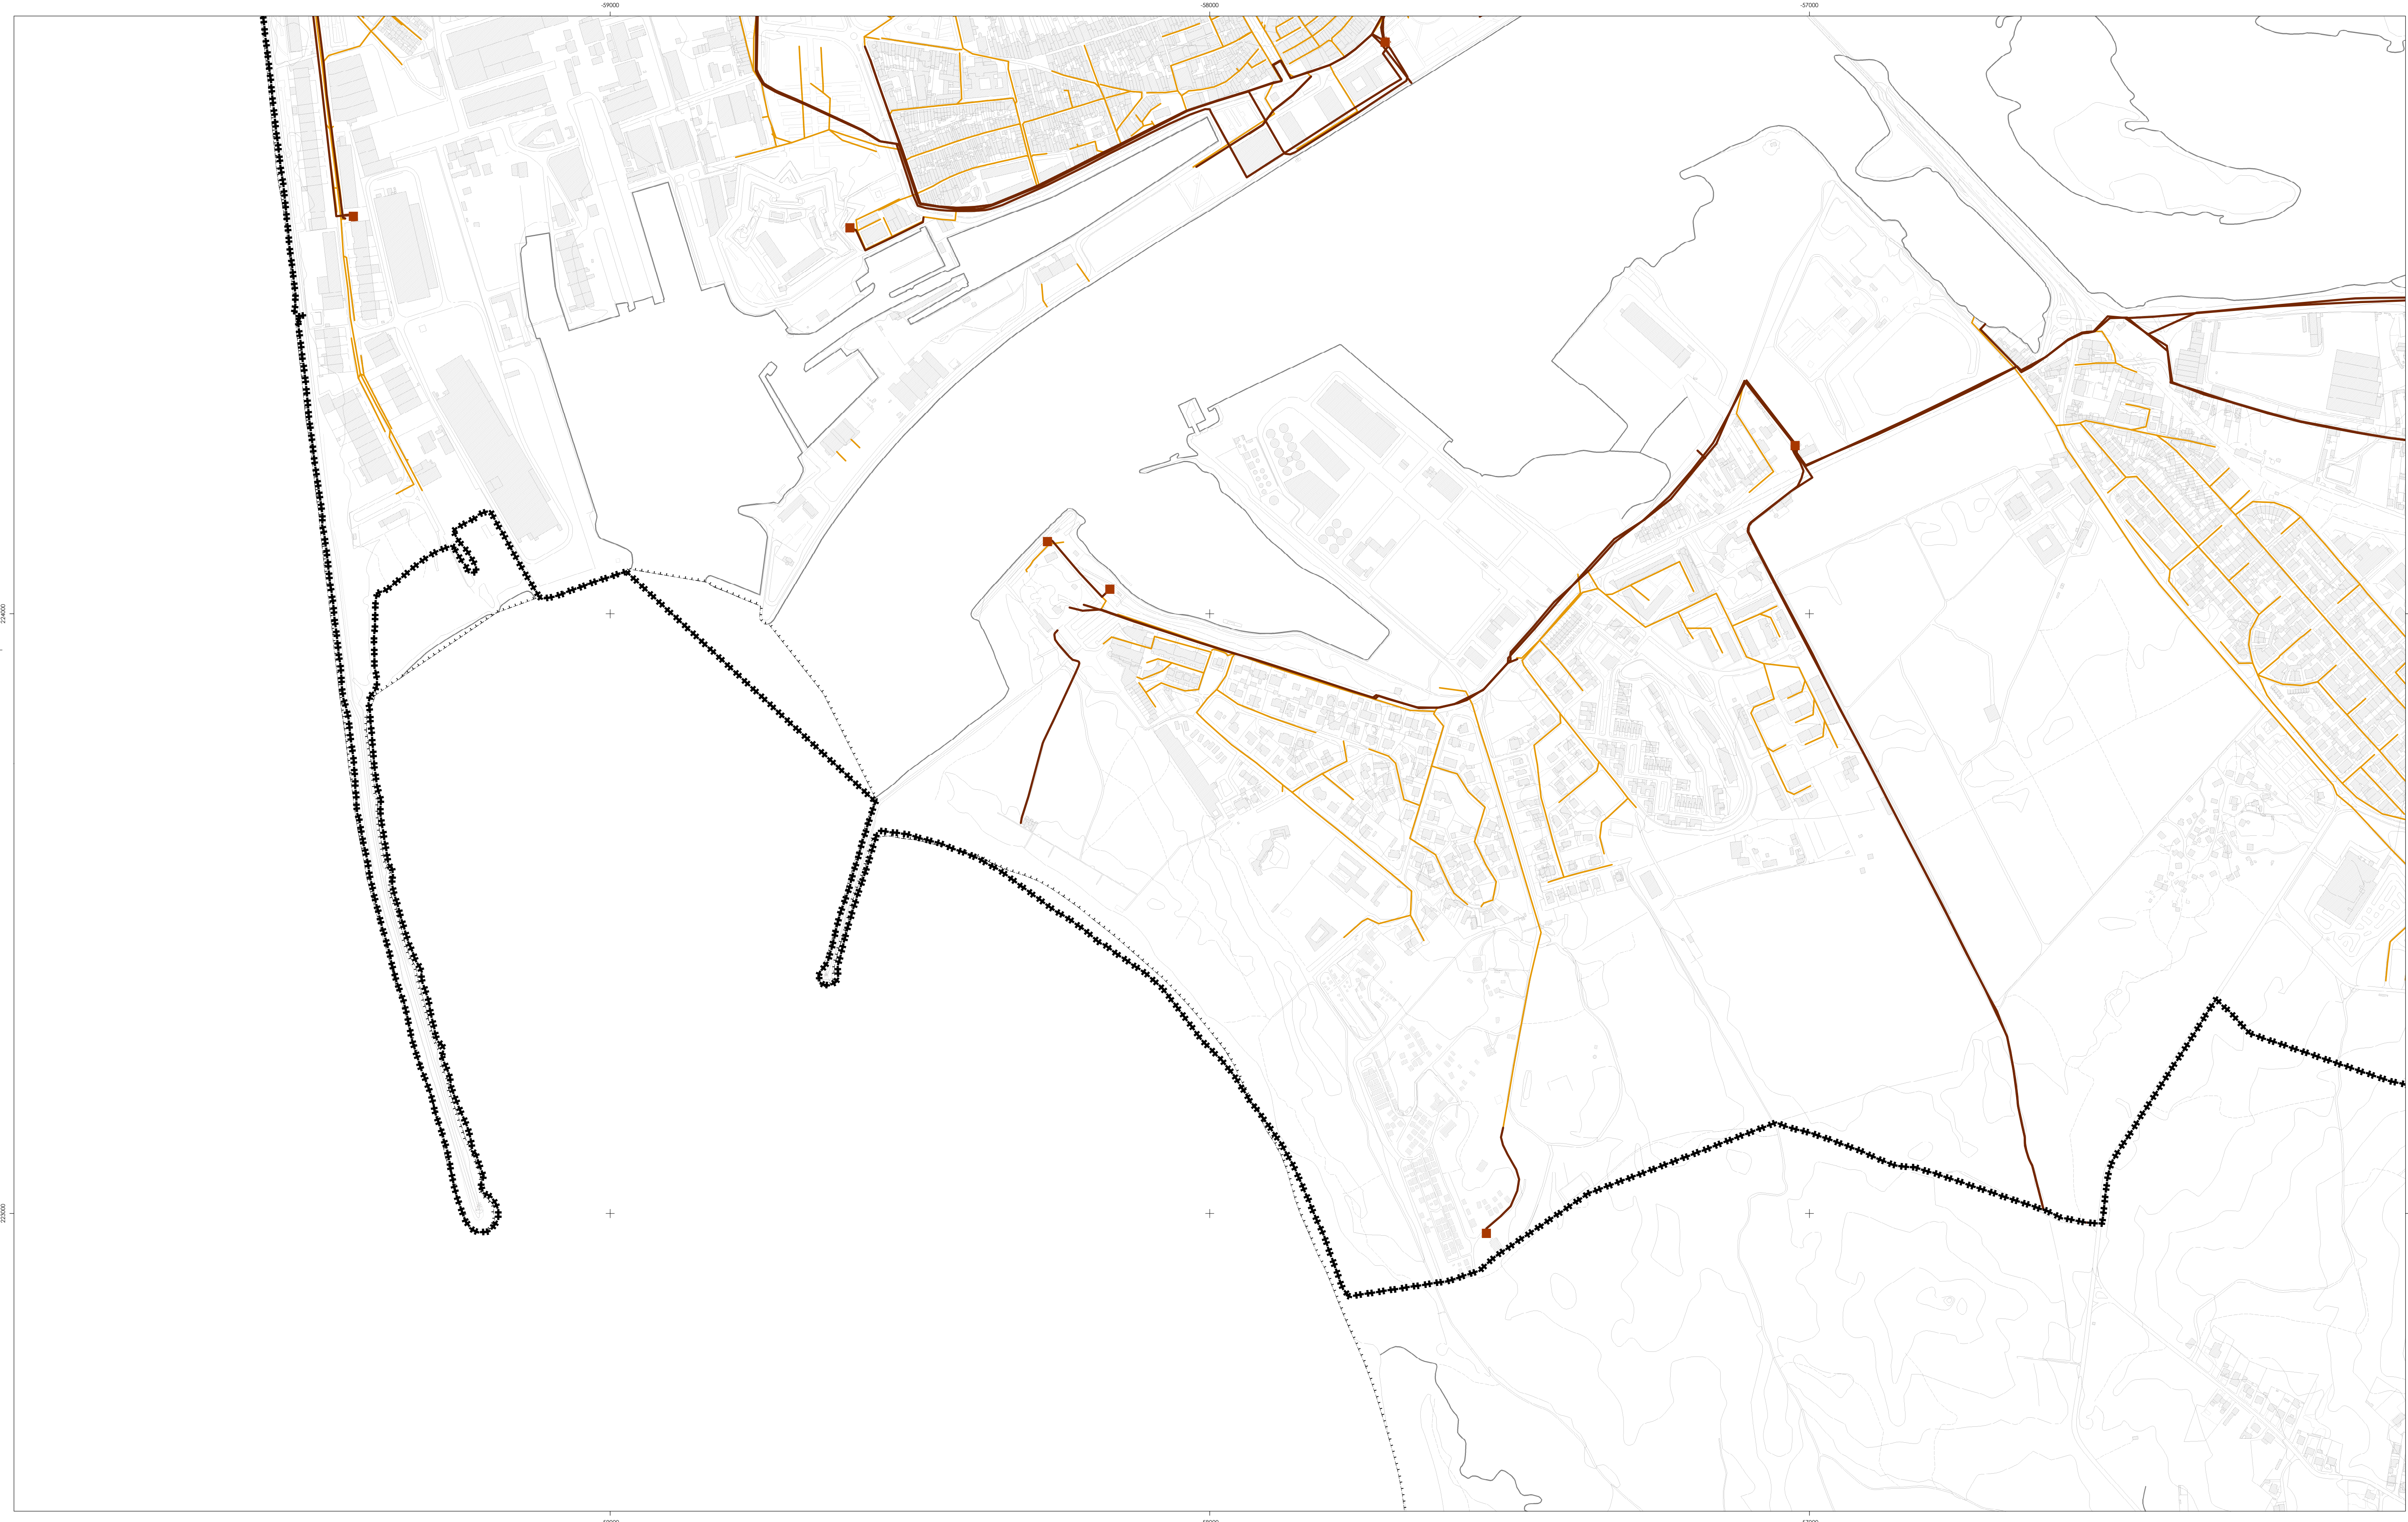

LEGENDA:

- LIMITE DO CONCELHO
- LIMITE DE ÁREA DE APLICAÇÃO DO PUCVC
- CONDUITA ELEVATÓRIA E INTERCEPTOR
- REDE DE DRENAGEM DE ÁGUAS RESIDUAIS
- RECINTO ESTAÇÃO
- ESTAÇÃO ELEVATÓRIA
- ESTAÇÃO DE TRATAMENTO DE ÁGUAS RESIDUAIS



CÂMARA MUNICIPAL DE VIANA DO CASTELO
ALTERAÇÃO AO PLANO DE URBANIZAÇÃO DA CIDADE DE VIANA DO CASTELO

tema

número

40.3.2

40.1.1	40.1.2	40.2.1
40.1.3	40.1.4	40.2.3
40.3.2	40.4.1	

PLANTA DE INFRAESTRUTURAS - REDE DE DRENAGEM DE ÁGUAS RESIDUAIS

Escala: 1/5.000
Data: dezembro 2025

CARTOGRAFIA TOPOGRÁFICA VETORIAL 1:10 000 DE 2019

SISTEMA DE REFERÊNCIA: ETRS89 PT-TM06
ENTIDADE PROPRIETÁRIA DA CARTOGRAFIA: MUNICÍPIO DE VIANA DO CASTELO
ENTIDADE PRODUTORA: SOCARTE, LDA
PROCESSO DE HOMOLOGAÇÃO: N.º 499

REFERENCIAL ALTIMÉTRICO: MARÉGRAFO DE CASCAIS
PRECISÃO POSICIONAL PLANIMÉTRICA - EMQ <=1,5 m (0,44m)
PRECISÃO POSICIONAL ALTIMÉTRICA - EMQ <=1,70 m (1,30m)
EXATIDÃO TEMÁTICA: 3% ± 3 %
ESQUIDRÂNCIA DAS CURVAS DE NÍVEL: 5m

Carta Administrativa Oficial de Portugal, versão de 2019 - CAOP 2019, de 14 de Janeiro de 2020, DGT.
Este desenho é propriedade intelectual dos autores, não podendo ser reproduzido ou usado para qualquer propósito a não ser o aqui expresso, sem prévia autorização por escrito dos mesmos, DA 43/85 de 14 de Março