



Parque de campismo

localização
Darque


designação
CADASTRO - ÁGUA

escala(s)
1:1000

processo	fase	especialidade	0 desenho	versão e revisão	- data
----------	------	---------------	--------------	------------------	-----------



CÂMARA MUNICIPAL DE VIANA DO CASTELO
DOPC - DIVISÃO DE PROJECTO

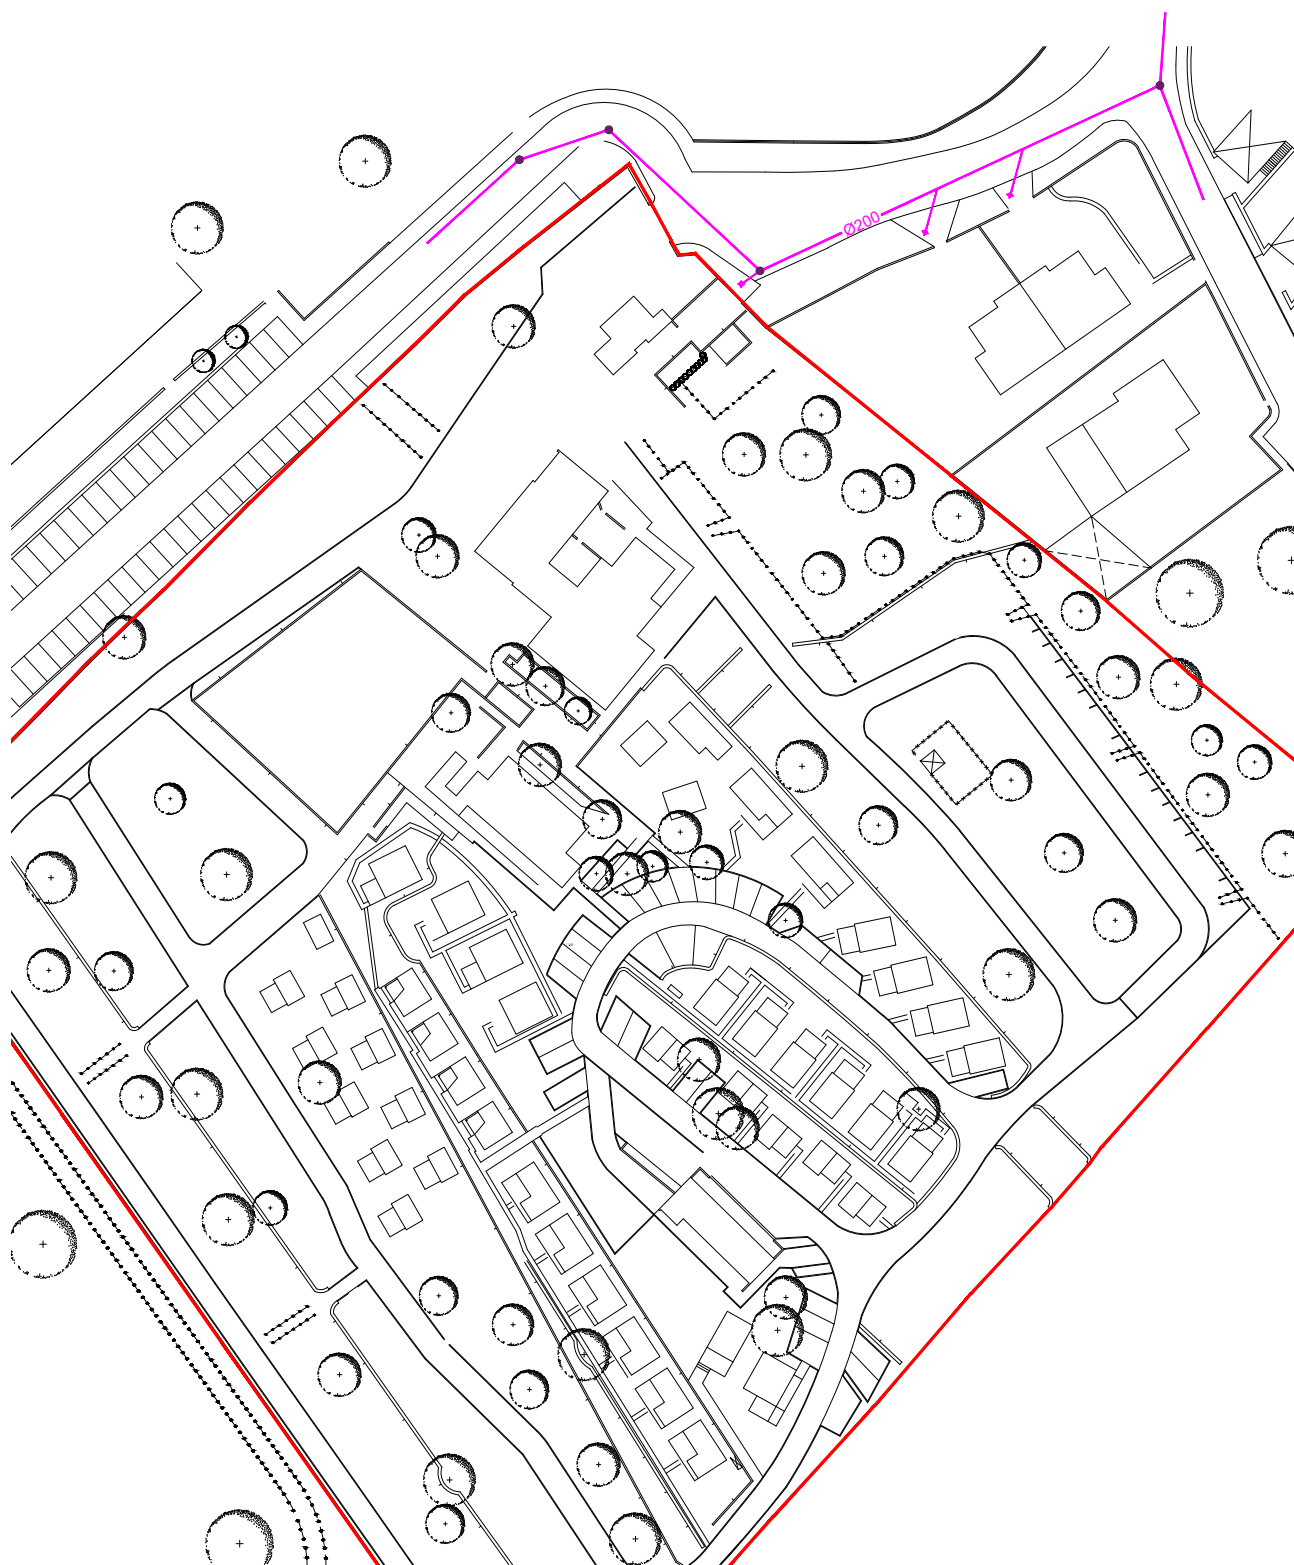

Parque de campismo

localização
Darque

designação
CADASTRO - SANEAMENTO

escala(s)
1:1000

processo	fase	especialidade	0 desenho	versão e revisão	- data
----------	------	---------------	--------------	------------------	-----------



CÂMARA MUNICIPAL DE VIANA DO CASTELO
DOPC - DIVISÃO DE PROJECTO



Parque de campismo

localização
Darque

designação
CADASTRO - PLUVIAIS

escala(s)
1:1000

processo	fase	especialidade	0 desenho	versão e revisão	- data
----------	------	---------------	--------------	------------------	-----------



CÂMARA MUNICIPAL DE VIANA DO CASTELO
DOPC - DIVISÃO DE PROJECTO